


BRIGNOLES

DIRECTION ETUDES ET TRAVAUX

# CHEMIN DE BESSE

## PROJET de LOTISSEMENT

Plan n°	PA1	PLAN DE SITUATION
Echelle :	1-2500°	
Dessiné le :	12-09-19	
Modifié le :	28-11-19 22/01/20	

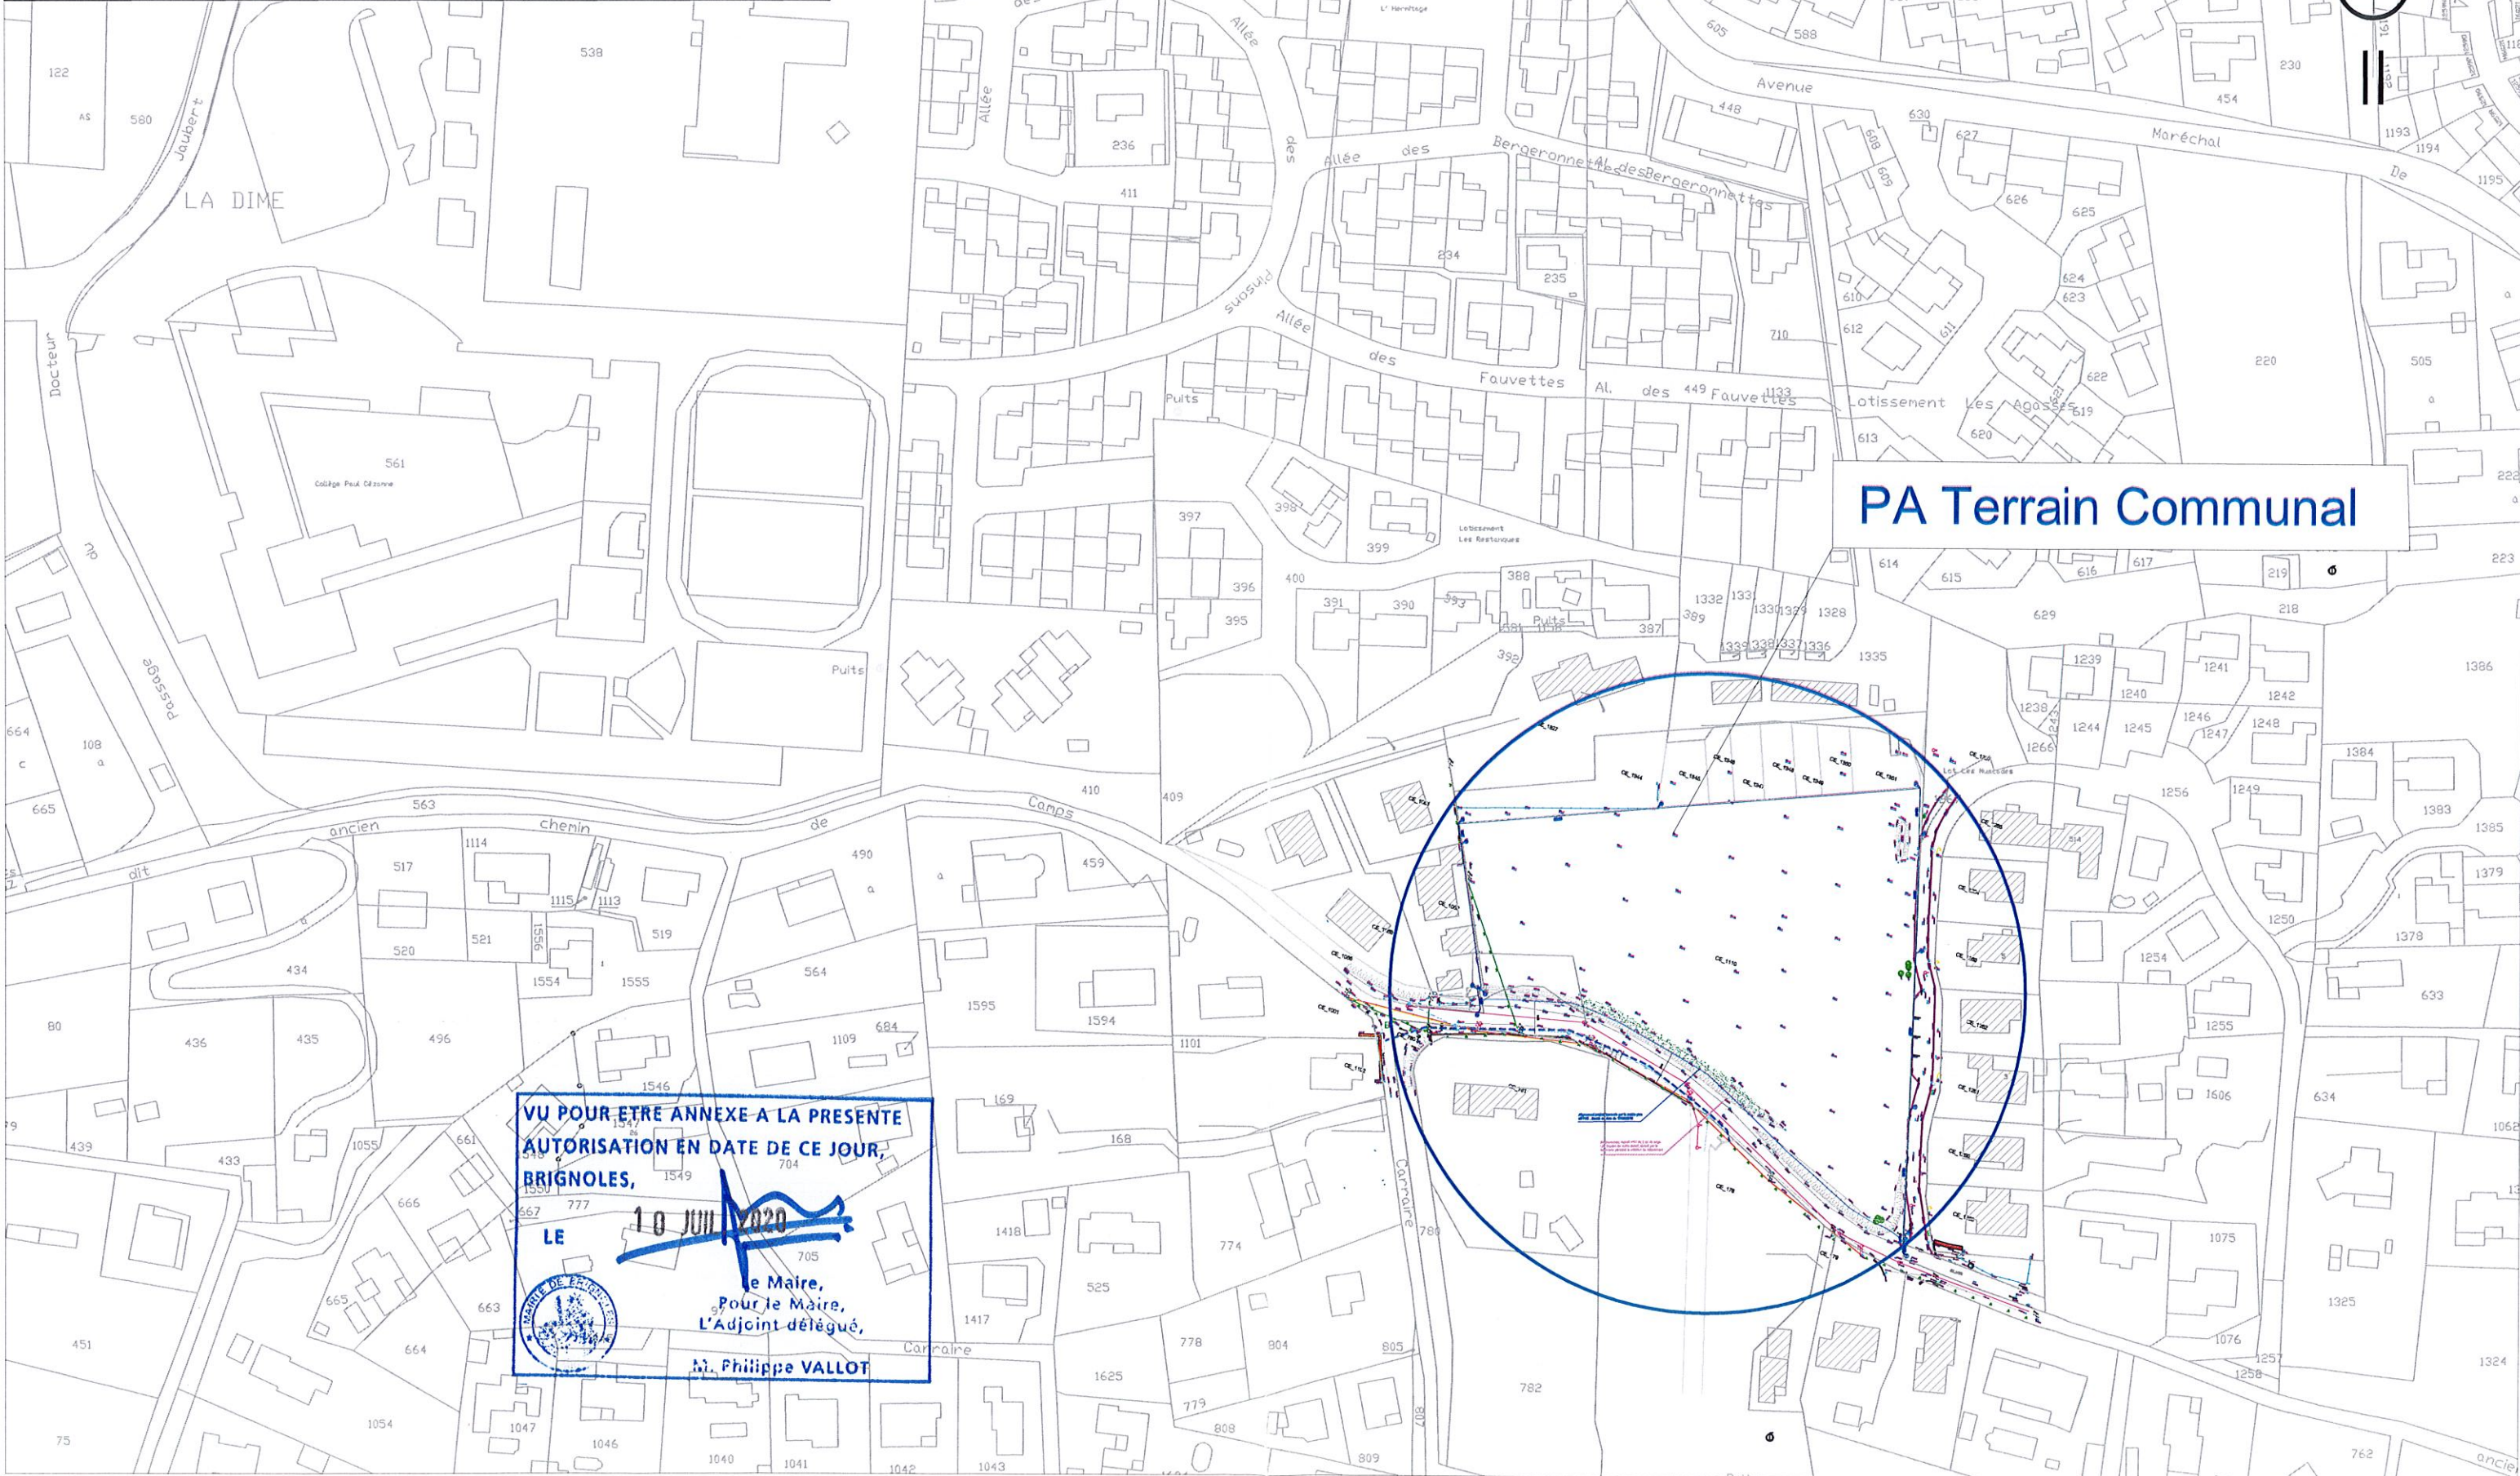

PA Terrain Communal

VU POUR ETRE ANNEXE A LA PRESENTE  
 AUTORISATION EN DATE DE CE JOUR,  
 BRIGNOLES,  
 LE 10 JUIN 2020  
 Le Maire,  
 Pour le Maire,  
 L'Adjoint délégué,  
 M. Philippe VALLOT

