Maître de l'ouvrage:
VILLE DE BRIGNOLES

COMMUNE DE BRIGNOLES
HALL DES EXPOSITIONS

DOSSIER DOE PROJET

#date complète

Etude et conception:

Architectes & Associés sarl d'architecture 28 Place St Pierre 83170 BRIGNOLES
Tél 04.94.59.06.74 Fax 04.94.59.18.28 email architectes@arch-brignoles.fr

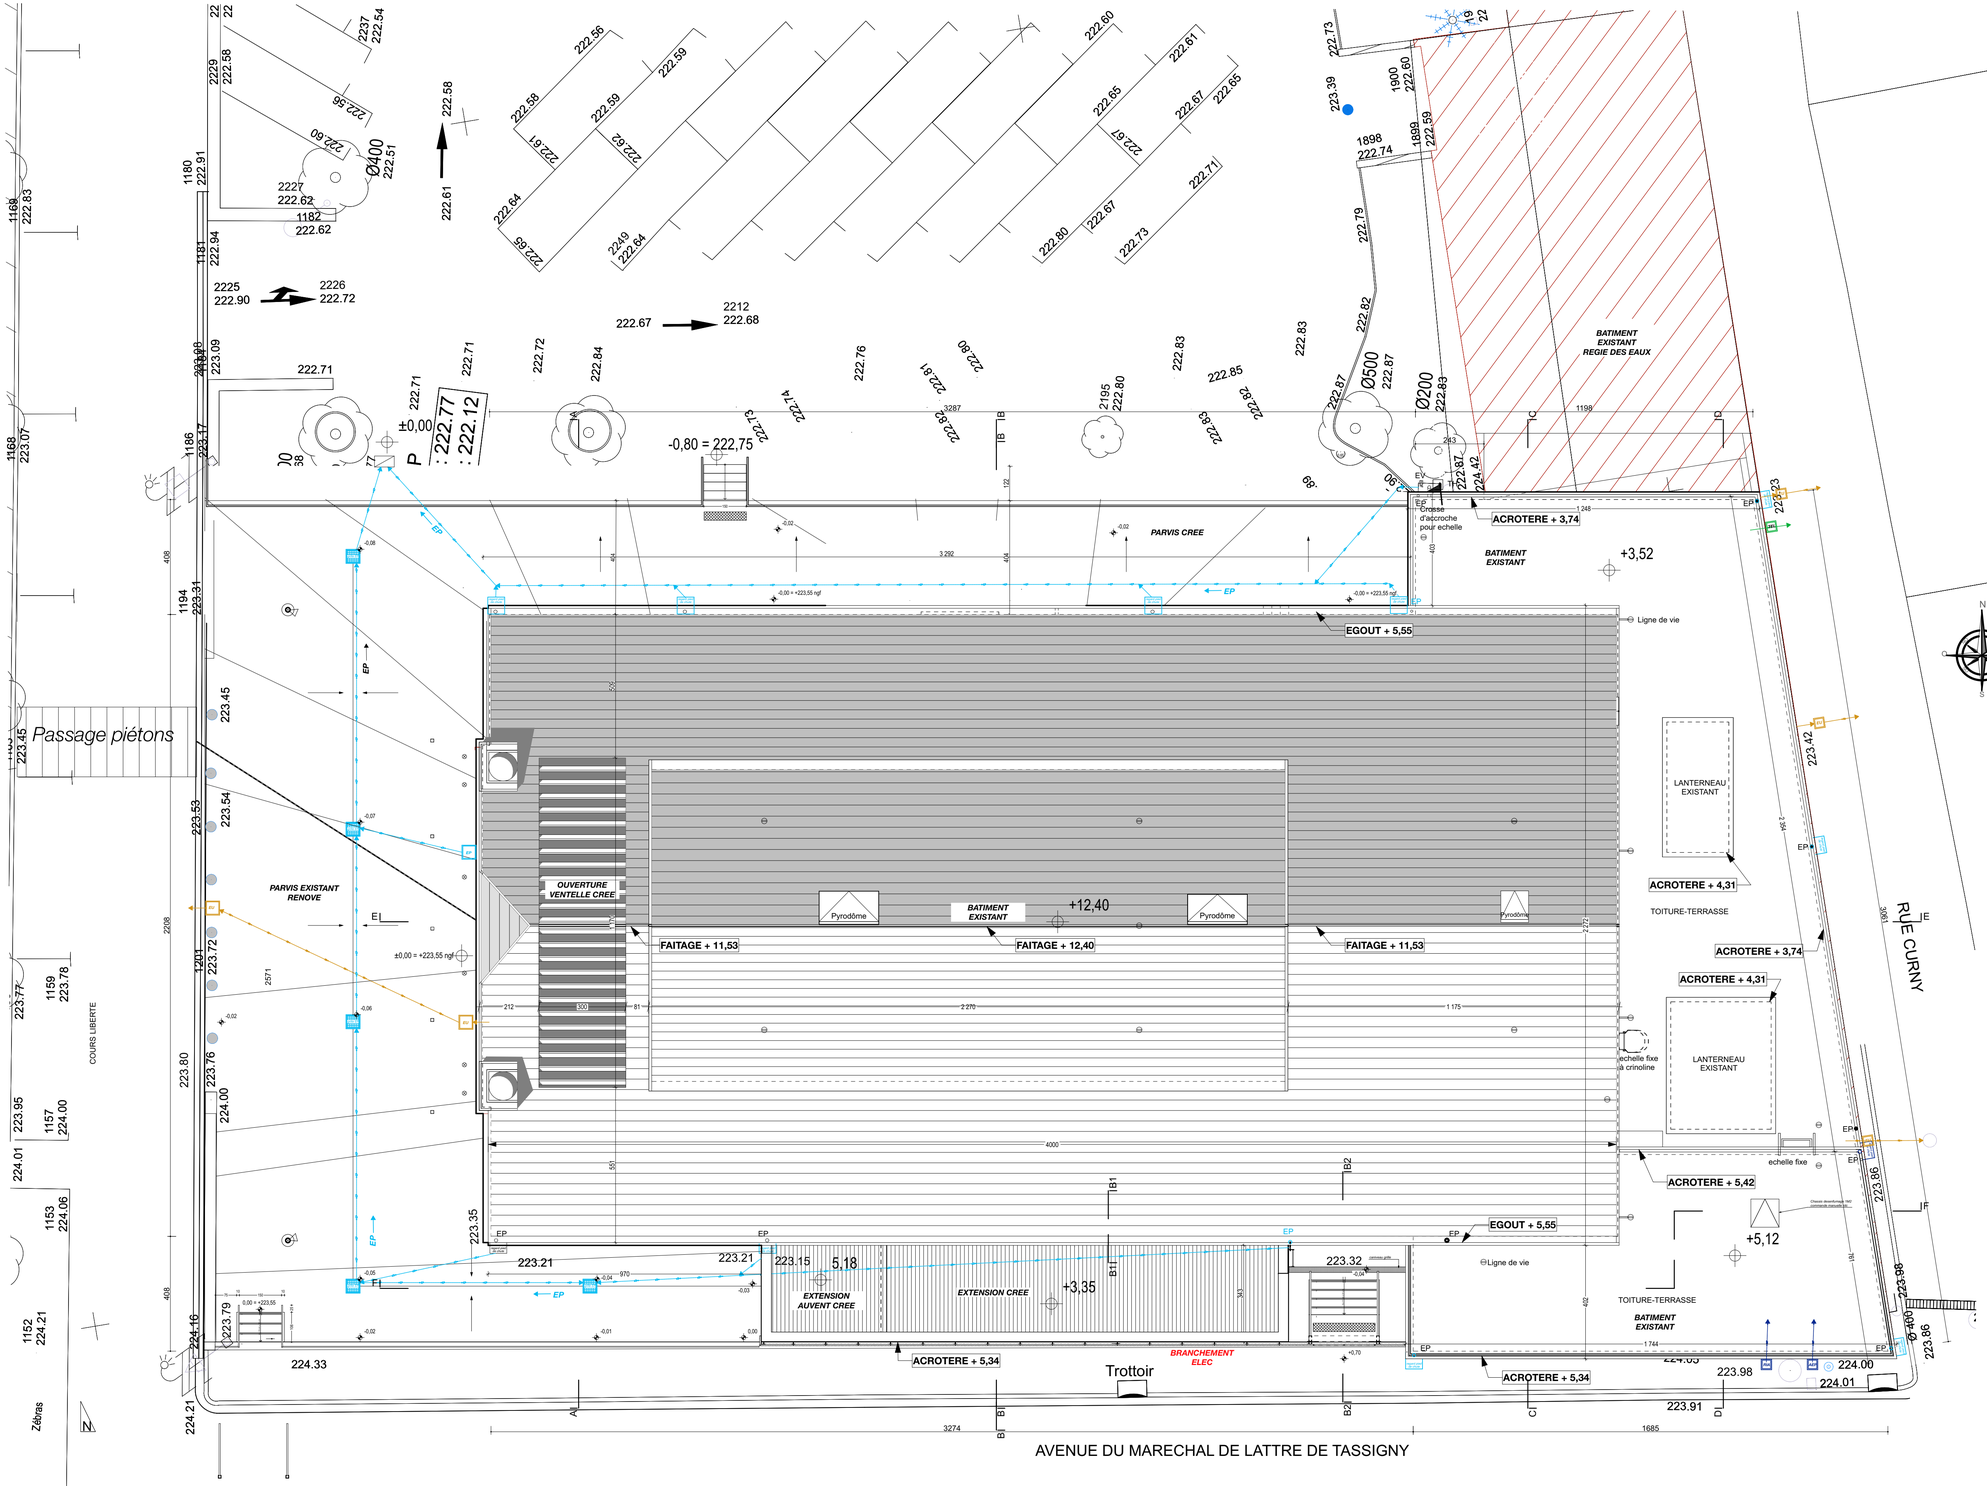

MAITRE D' OEUVRE

ARCH Architectes & Associés - sarl d'architecture
28 Place St Pierre - 83170 BRIGNOLES
Tél : 04.94.59.06.74 - Fax : 04.94.59.18.28
email : architectes@arch-brignoles.fr

BET FLUIDES
ADRET
837, avenue de Bruxelles - ZAC des Playes
83500 LA SEYNE sur MER

BET STRUCTURES
SETB
avenue Lion - ZAC de la Poulasse
83210 SOLLIES-PONT

ECONOMISTE
SOVEBAT
Espace du Parc - rue Mozart
26000 VALENCE

BET ACOUSTIQUE
VENATHEC
55, rue Pythagore - immeuble Les Nérédes
13857 AIX-en-PROVENCE

MAITRE D' OUVRAGE
VILLE DE BRIGNOLES

Place Carami
83170 BRIGNOLES

OPERATION
HALL DES EXPOSITIONS

Cours Liberté
83170 BRIGNOLES

DESIGNATION
PRO - PLAN MASSE & RÉSEAUX

AFFAIRE	DATE	ECHELLE	PHASE
17071/et	20/02/20	1:100	**DOE**

N° PLAN: 17071-PRO-101 — IND

INDICE	DATE	MODIFICATION

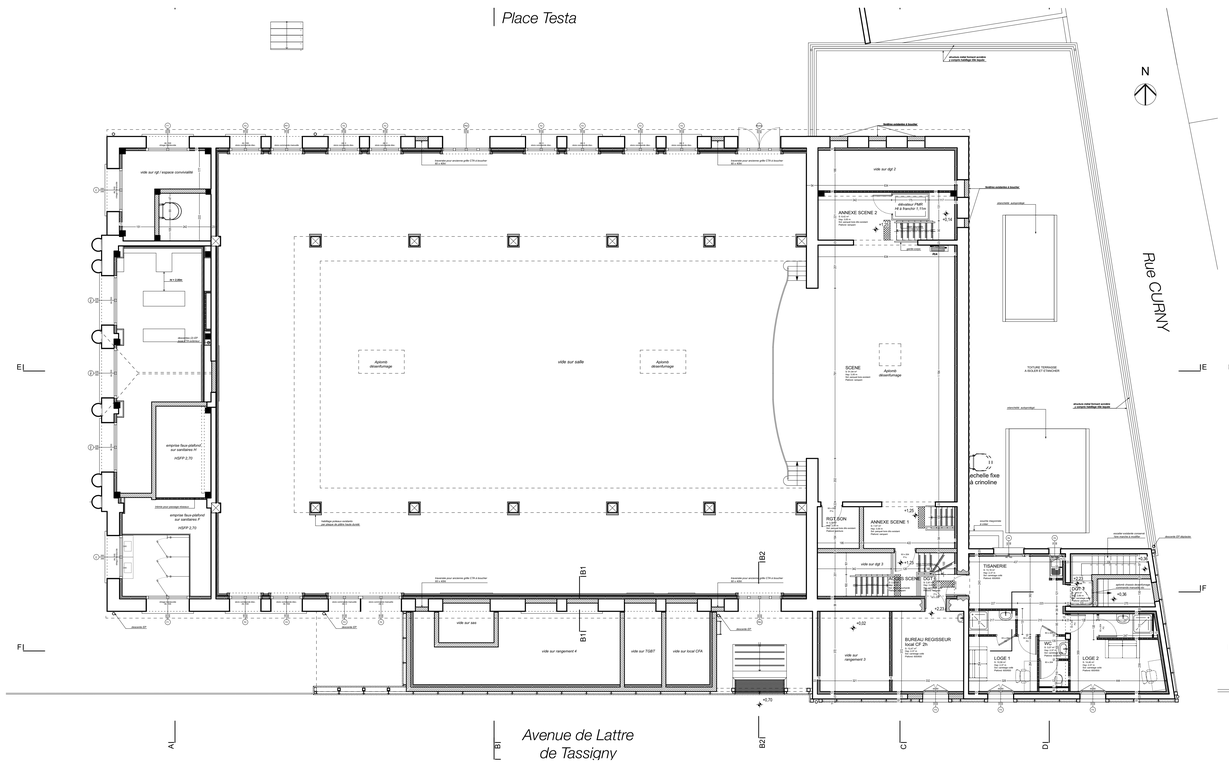

PRO plan niveau +2,23

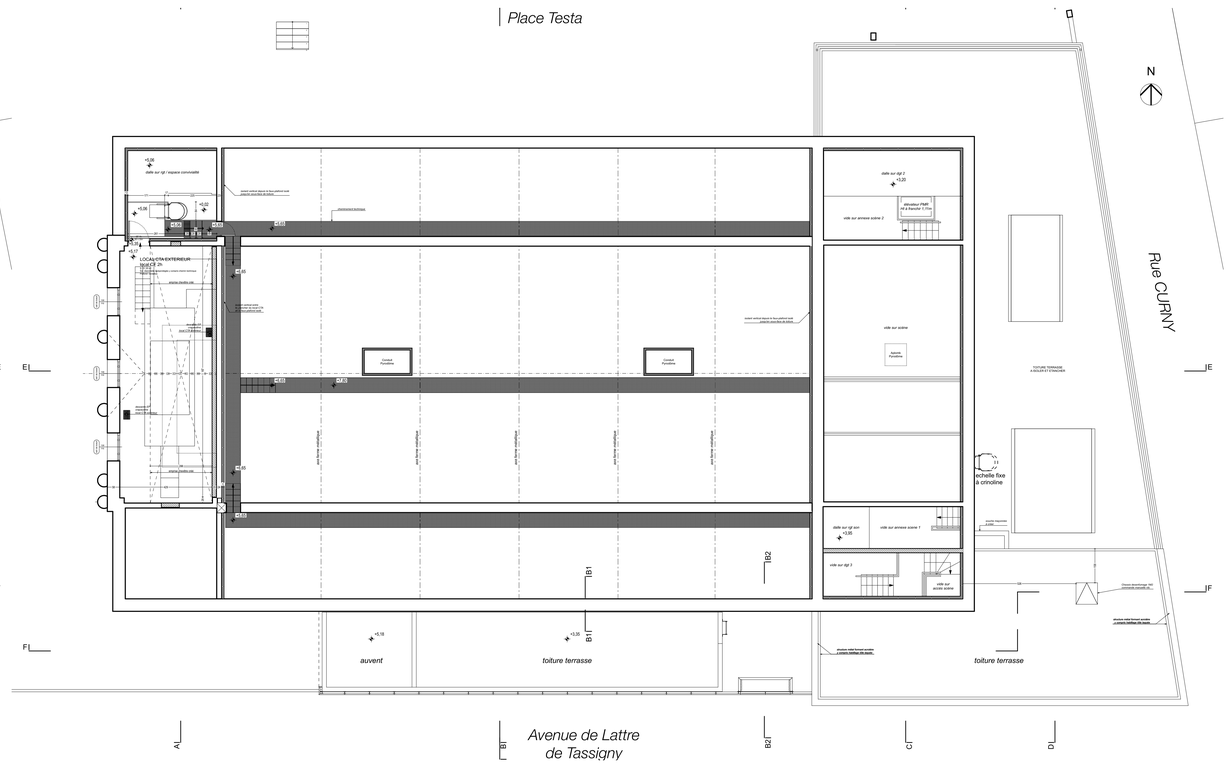

PRO plan étage +5,22

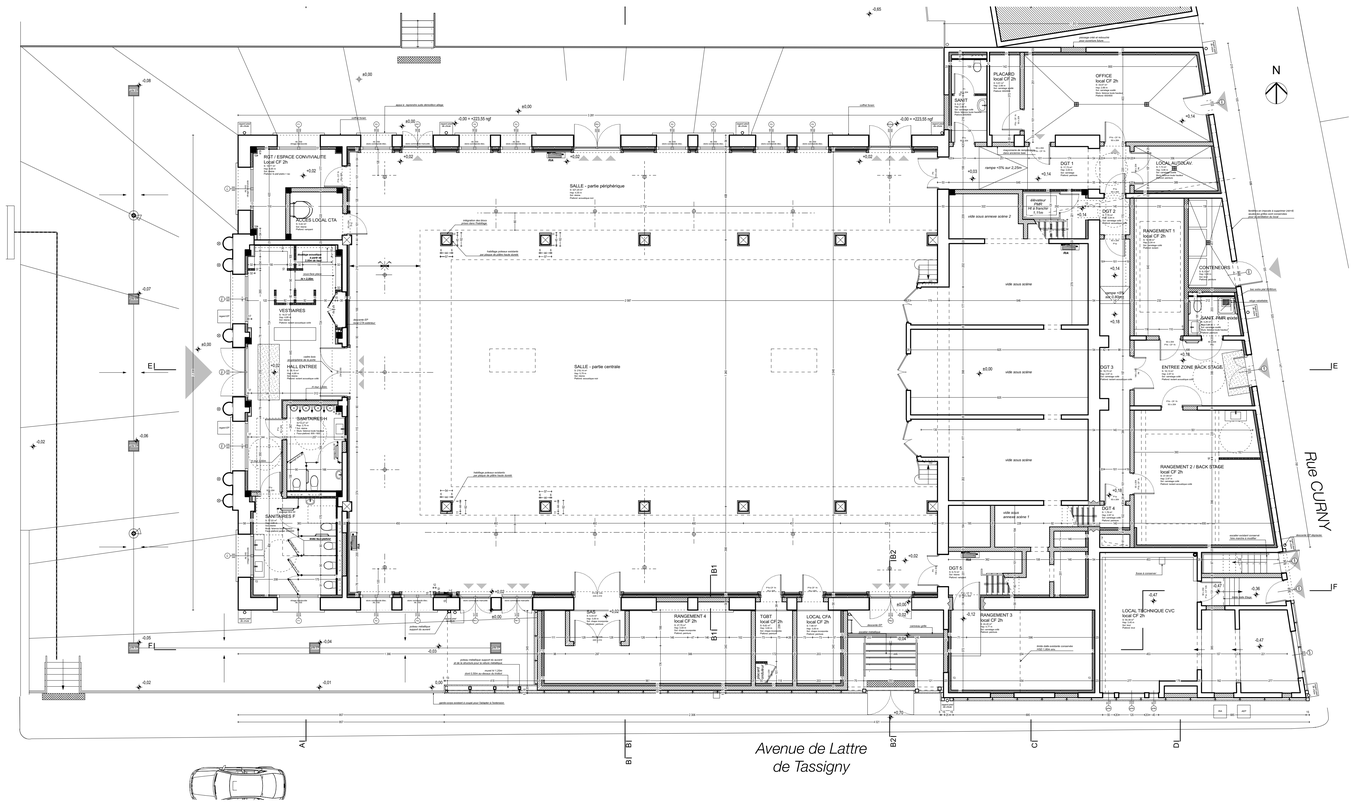

PRO plan RDC

MAITRE D' OEUVRE

ARCH
Architectes & Associés - sarl d'architecture
28 Place St Pierre - 83170 BRIGNOLES
Tél : 04.94.59.06.74 - Fax : 04.94.59.18.28
email : architectes@arch-brignoles.fr

MAITRE D' OUVRAGE

VILLE DE BRIGNOLES

Place Carami
83170 BRIGNOLES

BET FLUIDES

ADRET
837, avenue de Broussles - ZAC des Playes
83500 LA SEYNE sur MER

OPERATION

HALL DES EXPOSITIONS

Cours Liberté
83170 BRIGNOLES

BET STRUCTURES

SETB
avenue Lion - ZAC de la Poulasse
83210 SOLLIES-PONT

ECONOMISTE

SOVEBAT
Espace du Parc - rue Mozart
26000 VALENCE

BET ACOUSTIQUE

VENATHEC
55, rue Pythagore - immeubles Les Néréides
13857 AIX-en-PROVENCE

DESIGNATION

PRO - PLAN DES NIVEAUX

AFFAIRE	DATE	ECHELLE	PHASE
17071/et	20/02/20	1:100	DOE

N° PLAN: 17071-PRO-102 (IND)

INDICE	DATE	MODIFICATION

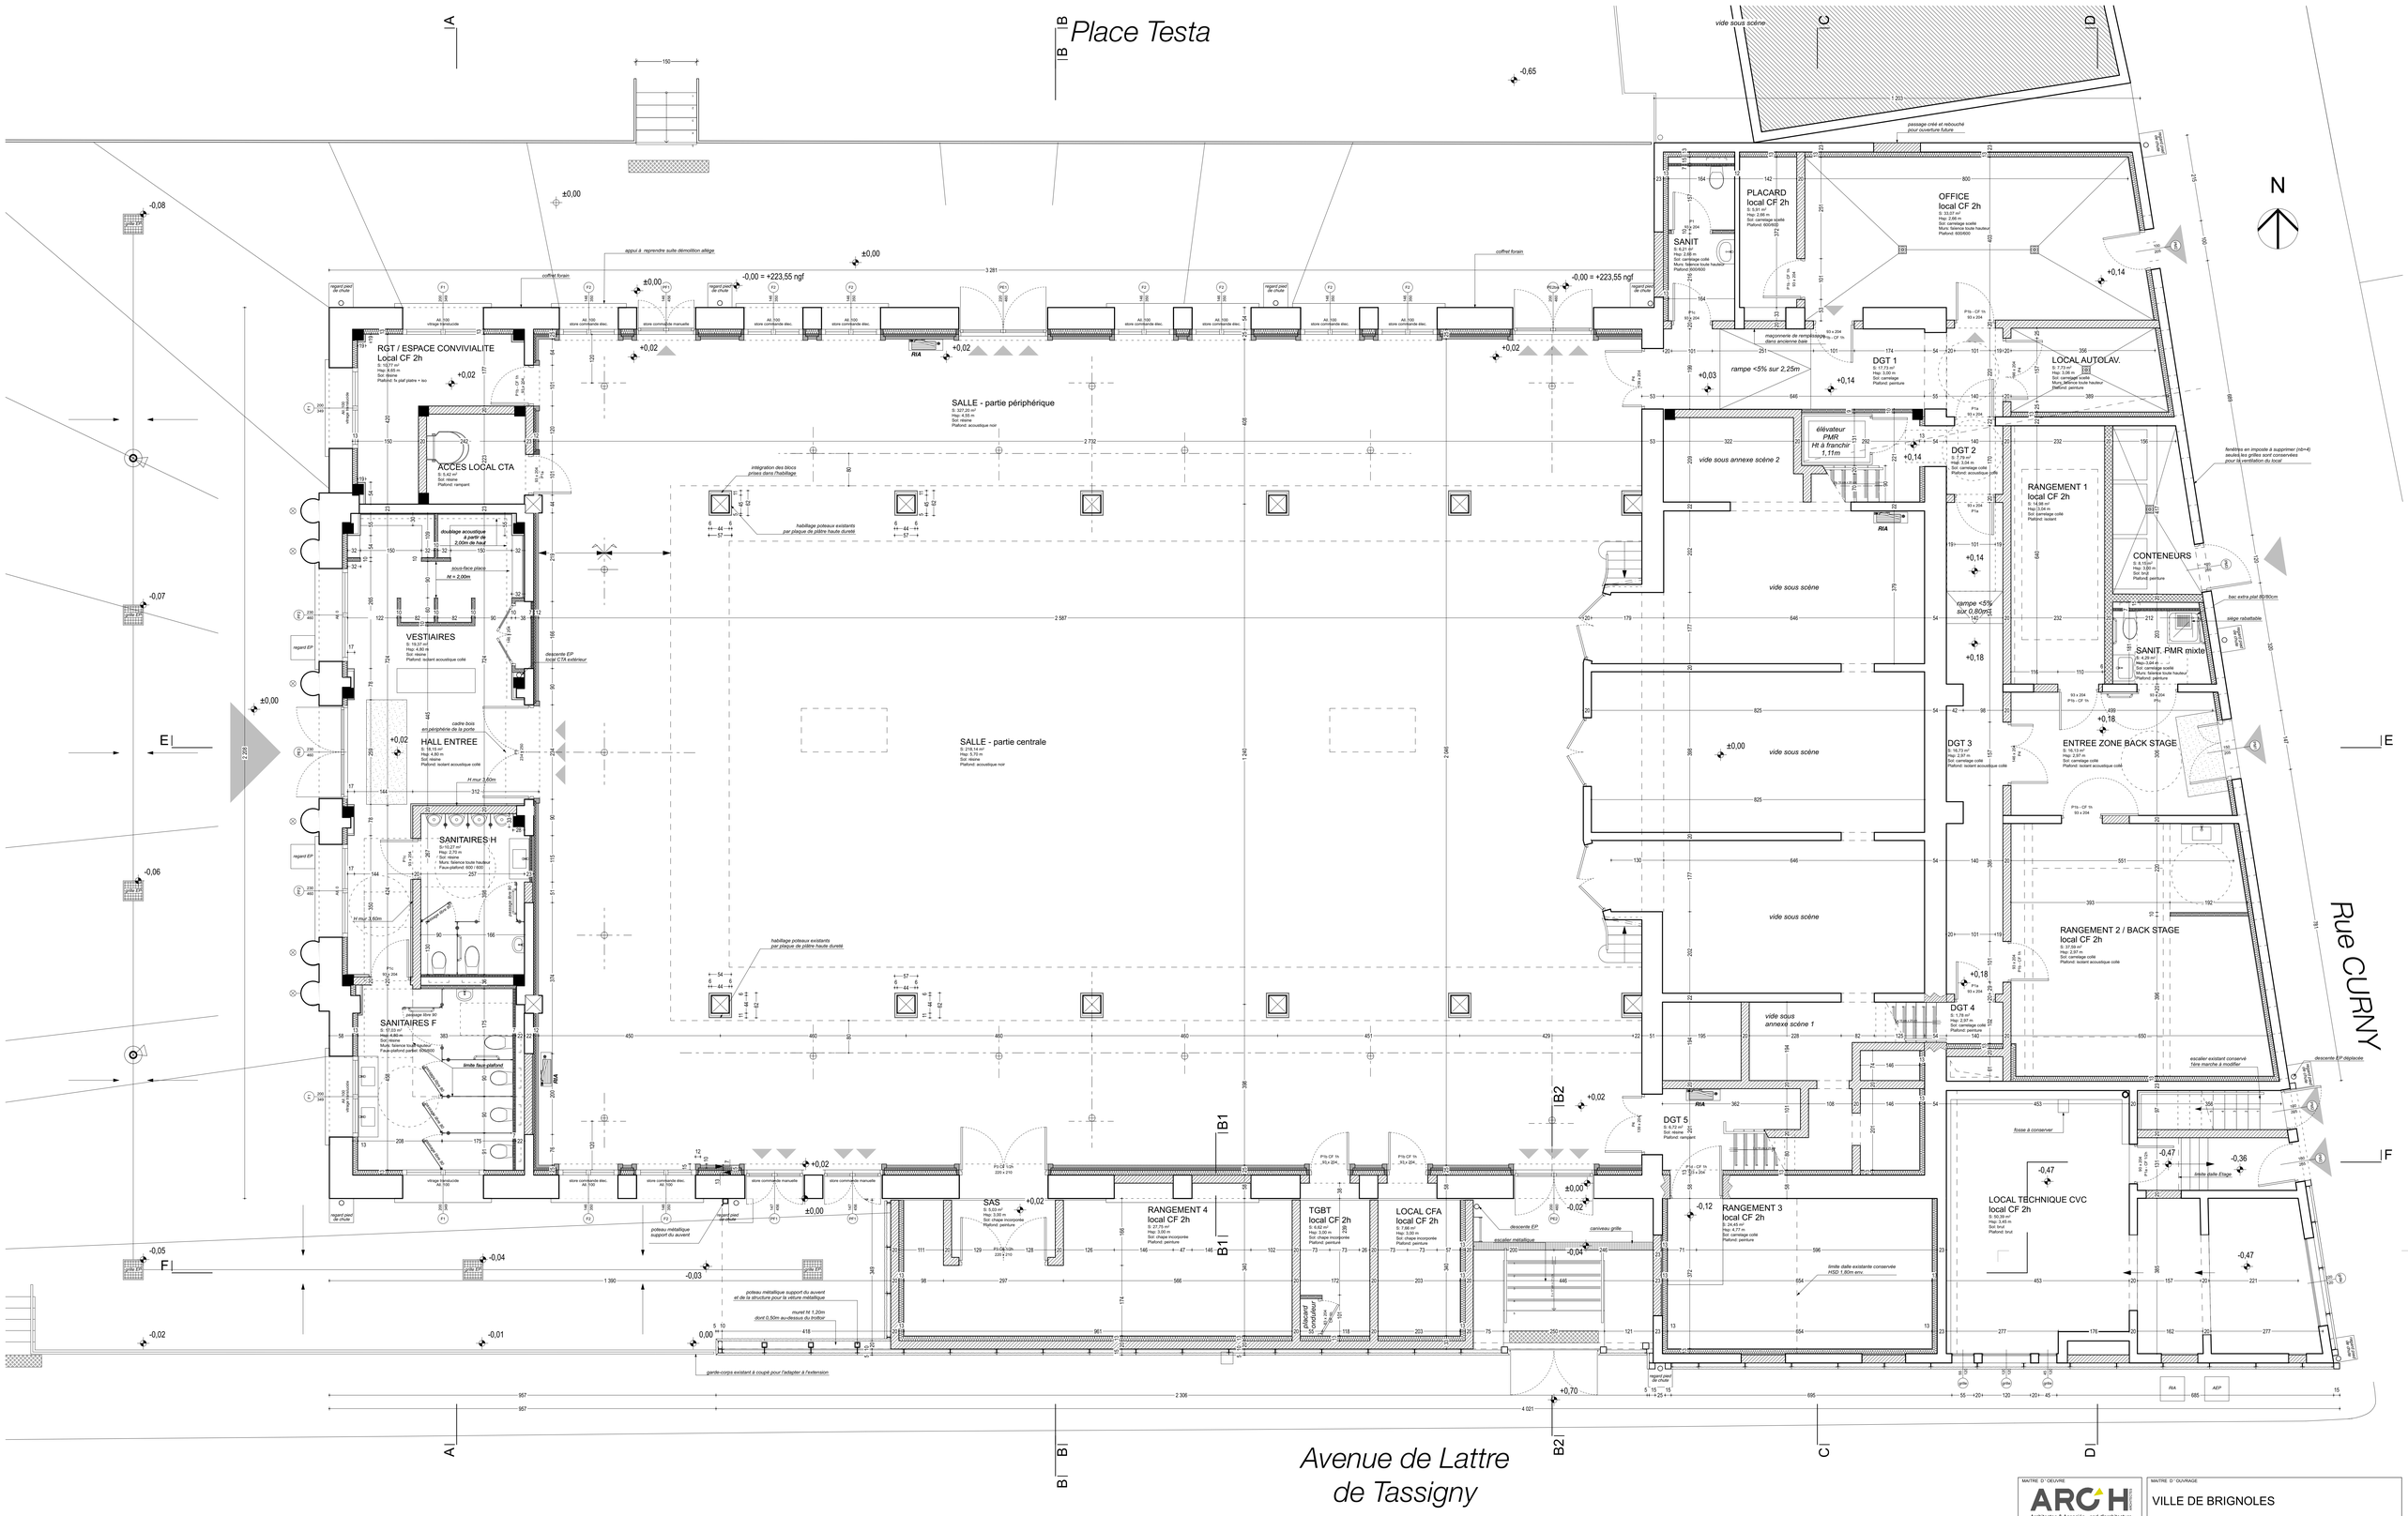

MAITRE D'OEUVRE

ARCH
Architectes & Associés - sarl d'architecture
28 Place St Pierre - 83170 BRIGNOLES
Tél : 04.94.59.06.74 - Fax : 04.94.59.18.28
email : architectes@arch-brignoles.fr

BET FLUIDES
ADRET
837, avenue de Bruxelles - ZAC des Playes
83500 LA SEYNE sur MER

BET STRUCTURES
SETB
avenue Lion - ZAC de la Poulasse
83170 SOLLIES-PONT

ECONOMISTE
SOVEBAT
Espace du Parc - rue Mozart
26000 VALENCE

BET ACOUSTIQUE
VENATHEC
55, rue Pythagore - immeuble Les Néréides
13857 AIX-en-PROVENCE

MAITRE D'OUVRAGE
VILLE DE BRIGNOLES

Place Carami
83170 BRIGNOLES

OPERATION
HALL DES EXPOSITIONS
Cours Liberté
83170 BRIGNOLES

DESIGNATION
PRO - PLAN RDC niveau 0.00

AFFAIRE	DATE	ECHELLE	PHASE
17071/et	20/02/20		DOE

N° PLAN: 17071-PRO-103 B

INDICE	DATE	MODIFICATION

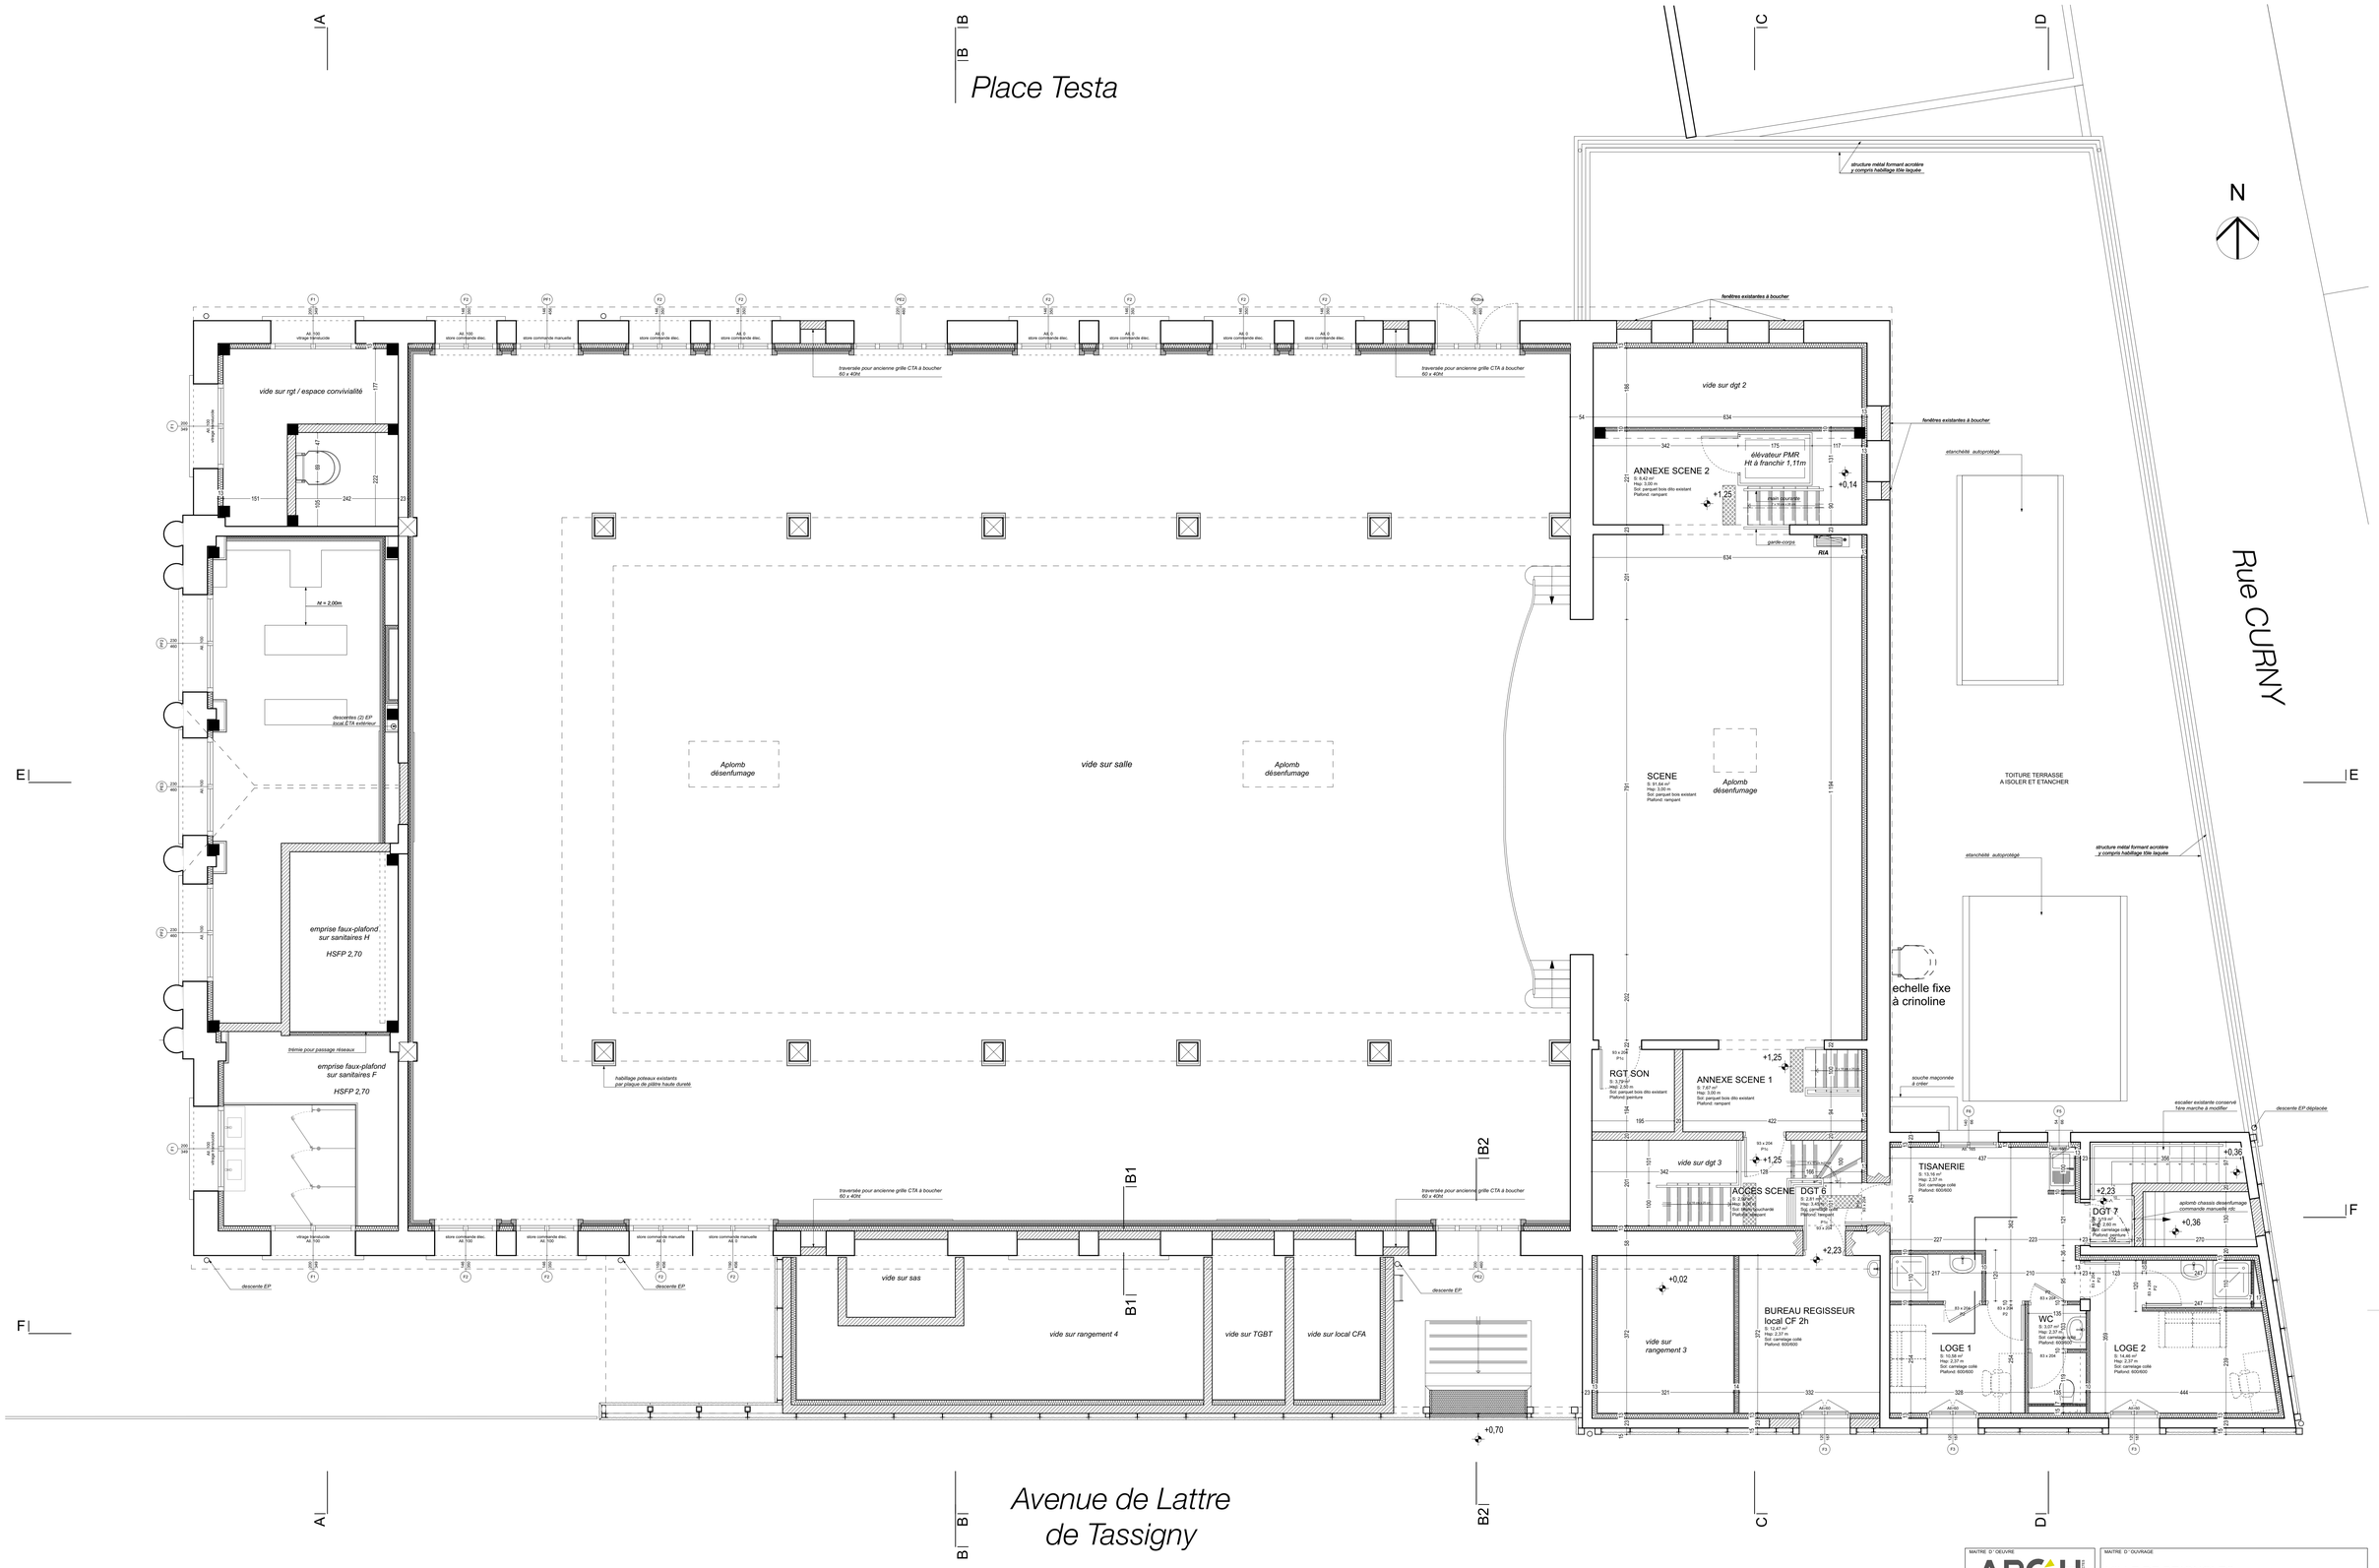

MAITRE D'OEUVRE

ARCH Architectes & Associés - sarl d'architecture
28 Place St Pierre - 83170 BRIGNOLES
Tél : 04.94.59.06.74 - Fax : 04.94.59.18.28
email : architectes@arch-brignoles.fr

BET FLUIDES
ADRET
837, Avenue de Bruxelles - ZAC des Playes
83500 LA SEYNE sur MER

BET STRUCTURES
SETB
avenue Lion - ZAC de la Poulasse
83270 SOLLIES-PONT

ECONOMISTE
SOVEBAT
Espace du Pont - rue Mozart
26000 VALENCE

BET ACOUSTIQUE
VENATHEC
55, rue Pierre - avenue Lucien Ferrières
13857 AIX-en-PROVENCE

MAITRE D'OUVRAGE
VILLE DE BRIGNOLES
Place Carami
83170 BRIGNOLES

OPERATION
HALL DES EXPOSITIONS
Cours Liberté
83170 BRIGNOLES

DESIGNATION
PRO - PLAN R+1 niveau +2.23

AFFAIRE	DATE	ECHELLE	PHASE
17071/et	20/02/20		**DOE**
N° PLAN	IND		
17071-PRO-104 B			

INDICE	DATE	MODIFICATION

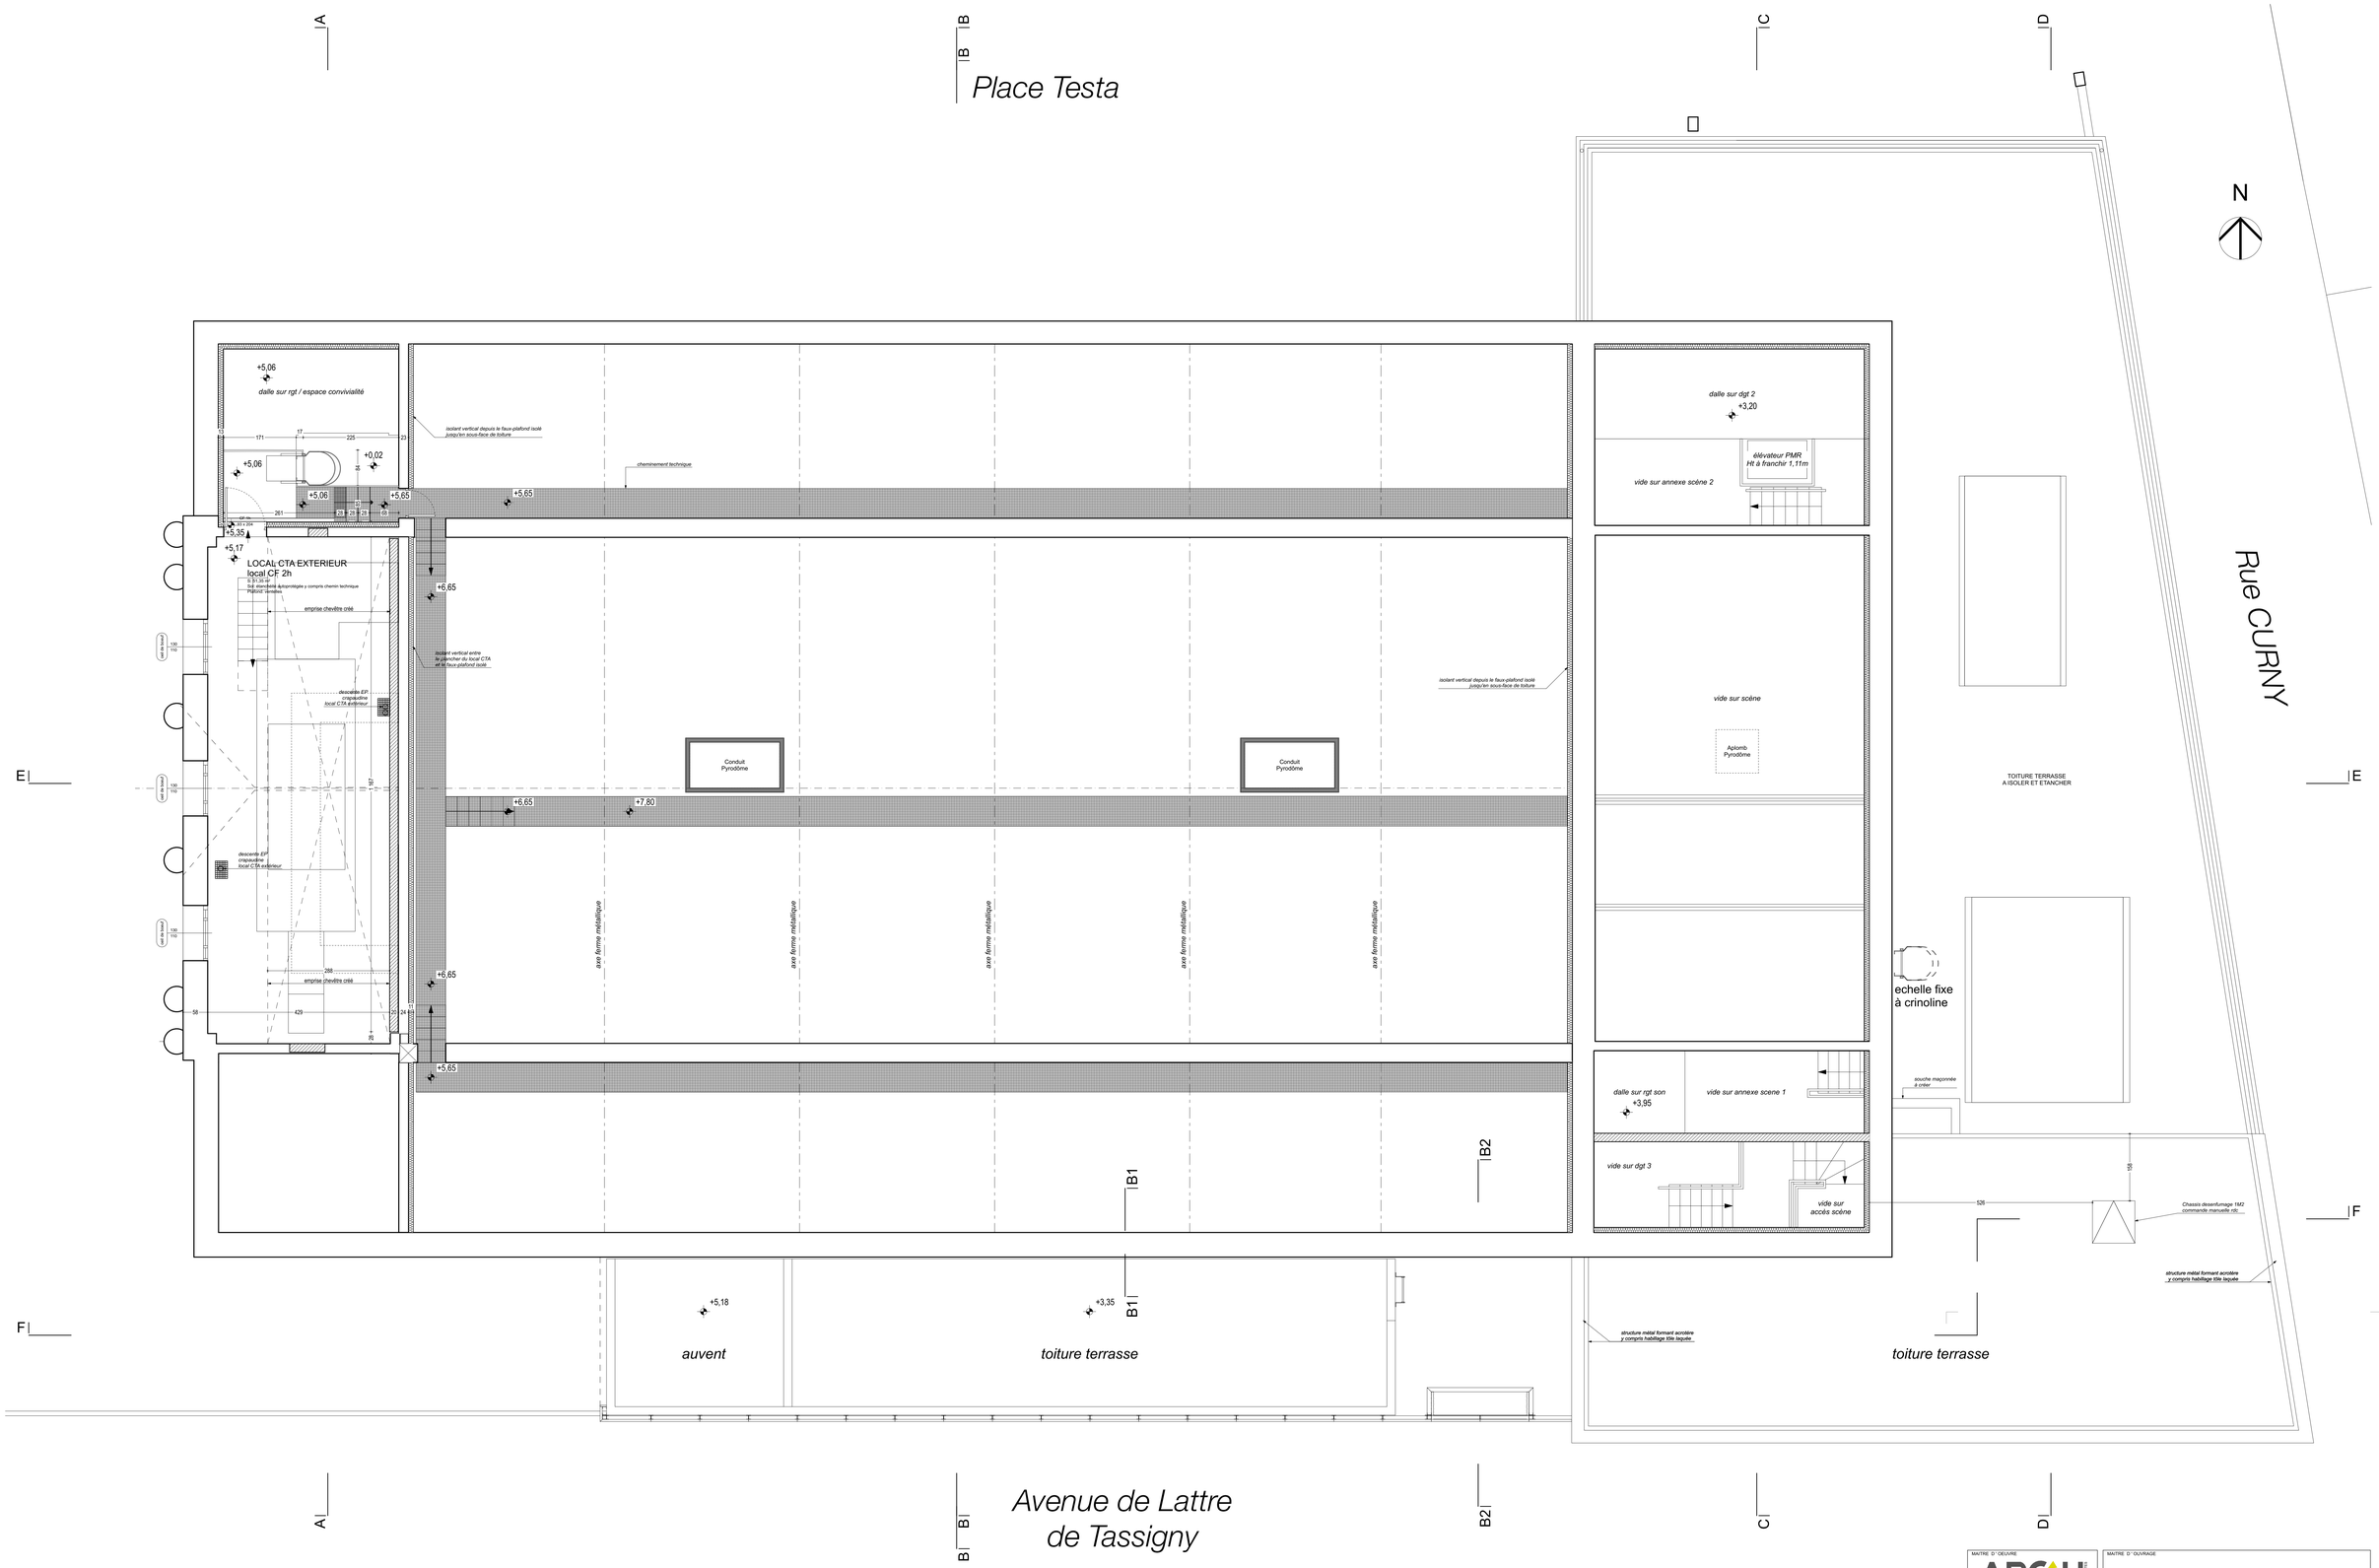

MAITRE D'OEUVRE

ARCH

Architectes & Associés - sarl d'architecture

28 Place St Pierre - 83170 BRIGNOLES
Tél : 04.94.59.06.74 - Fax : 04.94.59.18.28
email : architectes@arch-brignoles.fr

BET FLUIDES
ADRET
837, avenue de Bruxelles - ZAC des Playes
83500 LA SEYNE sur MER

BET STRUCTURES
SETB
avenue Lion - ZAC de la Poulasse
83210 SOLLIES-PONT

ECONOMISTE
SOVEBAT
Espace du Parc - rue Mozart
26000 VALENCE

BET ACOUSTIQUE
VENATHEC
55, rue Pythagore - immeuble Les Néréides
13857 AIX-en-PROVENCE

MAITRE D'OUVRAGE
VILLE DE BRIGNOLES

Place Carami
83170 BRIGNOLES

OPERATION
HALL DES EXPOSITIONS
Cours Liberté
83170 BRIGNOLES

DESIGNATION
PRO - PLAN R+1 niveau +5.22

AFFAIRE	DATE	ECHELLE	PHASE
17071/et	20/02/20		DOE

N° PLAN / IND
17071-PRO-105 B

INDICE	DATE	MODIFICATION