


SYNOPTIQUE

Echelle : 1/2000

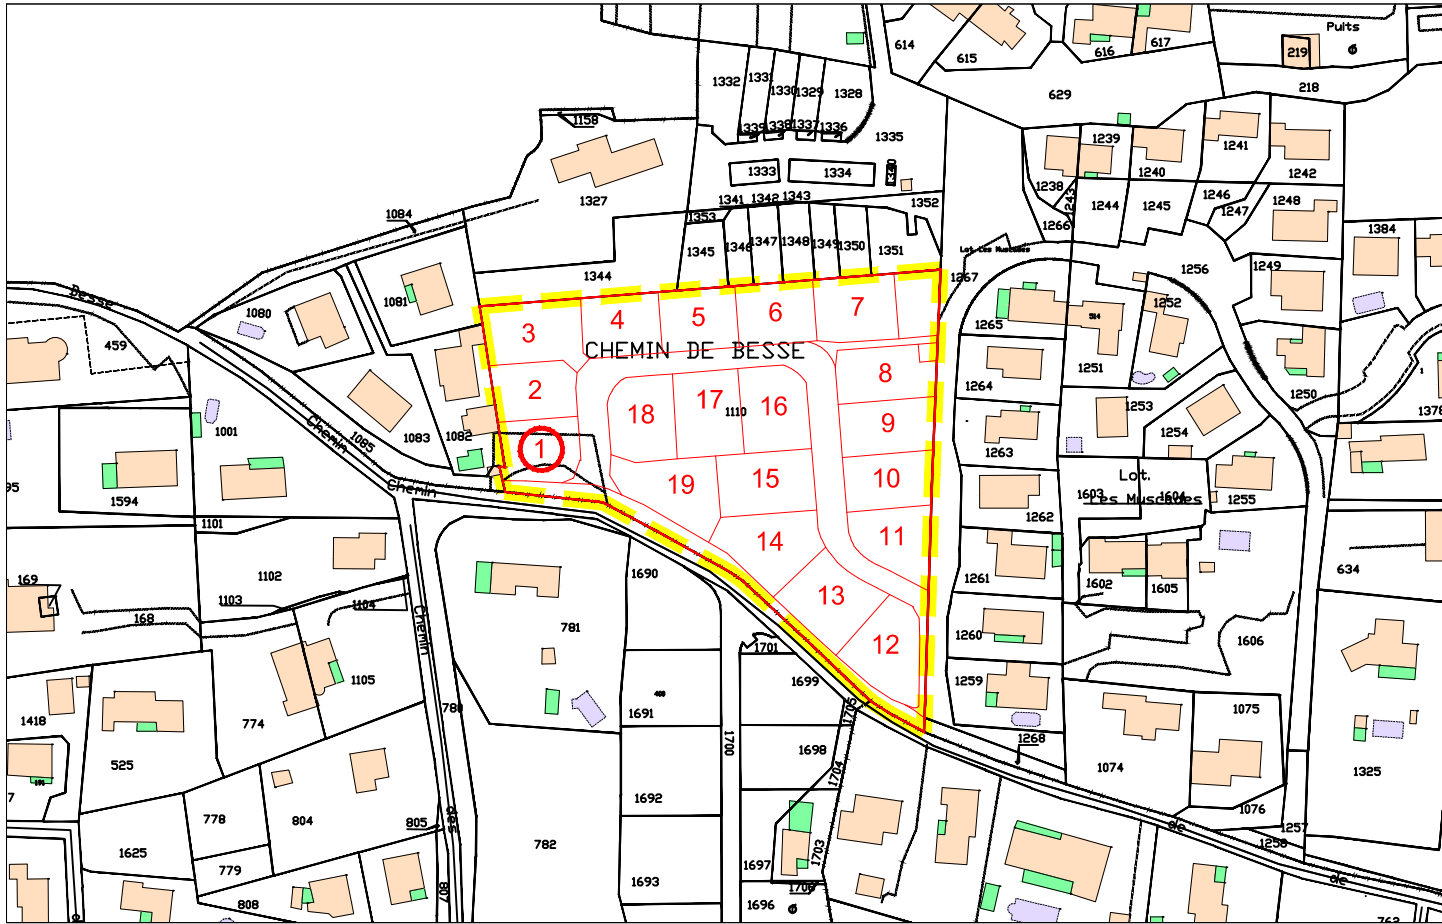

LEGENDE

"Lotissement communal"
CE n° XXX - Surface Apparente : 9 130 m²

Lot n° XX
CE n° xxxx
Surface apparente: xxxx m²

NUMERO DU LOT
N° PARCELLAIRE
SURFACE DU LOT

VOIE DU LOTISSEMENT

LIMITE PARCELLAIRE

LEGENDE:

	Application du parcellaire cadastral (les limites de parcelles ont été déterminées à partir du Plan Cadastral, et à partir du relevé sur les lieux. Ces limites sont indicatives car seule la procédure de Bornage Amiable (ou judiciaire) permet de définir juridiquement les limites d'une propriété)
	Limite de propriété (définie par le Plan de Division et le DMPC n° 4732 U du 30-10-2023, établi par le Cabinet GEXXIA, Géomètre-Expert à Rocbaron - Réf: 2023-130).
	Limite de propriété (définie par le Plan et le Procès Verbal de Bornage établis le 05-07-1999 par le Cabinet LAURET Géomètre-Expert à Rocbaron - Réf: 982102).
	Limite de propriété (limite avec le domaine public communal définie par l'alignement individuel délivré le 17 juin 2019 par Mr le Maire de la Commune de BRIGNOLES).
	Limite de propriété (définie par le Plan et PV de Bornage établis le 13-02-2019 par le Cabinet GEOFIT EXPERT, Géomètre-Expert à Marseille - Réf: MA119003-05).



GEXXIA S.A.S

Géomètre-Expert
C. SERGEANT

Successeur des cabinets AJALBERT et LAURET

Département du Var

Commune de BRIGNOLES
Lieu-dit "Les Petits Hubacs"
Cadastre : CE n° 1749

PLAN DE VENTE DU LOT 1

Lotissement Communal

Arrêté PA 083 023 19 O0010 du 22-04-2020
Arrêté PA 083 023 19 O0010 M01 du 21-04-2021

Echelle: 1 / 200


Système : RGF 93 / CC 43




GÉOMÈTRE-EXPERT
CONSEILLER VALORISER GARANTIR


Réf. Dossier: 2023-130
Techniciens: MB
Date: 12-12-2023
Modif.:

ZAC FRAY REDON L'Acaté - 83136 ROCBARON - Tél: 04 94 04 04 60
19, Avenue du Général de Gaulle - 83320 CARQUEIRANNE - Tél: 04 94 58 66 98 - Fax: 04 94 58 59 12
gexxia.geometre@gmail.com - SIRET: 814 798 914 00010 - NAF: 7112A

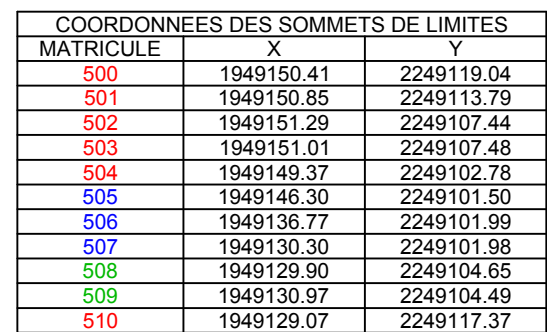

COORDONNEES DES SOMMETS DE LIMITES		
MATRICULE	X	Y
500	1949150.41	2249119.04
501	1949150.85	2249113.79
502	1949151.29	2249107.44
503	1949151.01	2249107.48
504	1949149.37	2249102.78
505	1949146.30	2249101.50
506	1949136.77	2249101.99
507	1949130.30	2249101.98
508	1949129.90	2249104.65
509	1949130.97	2249104.49
510	1949129.07	2249117.37

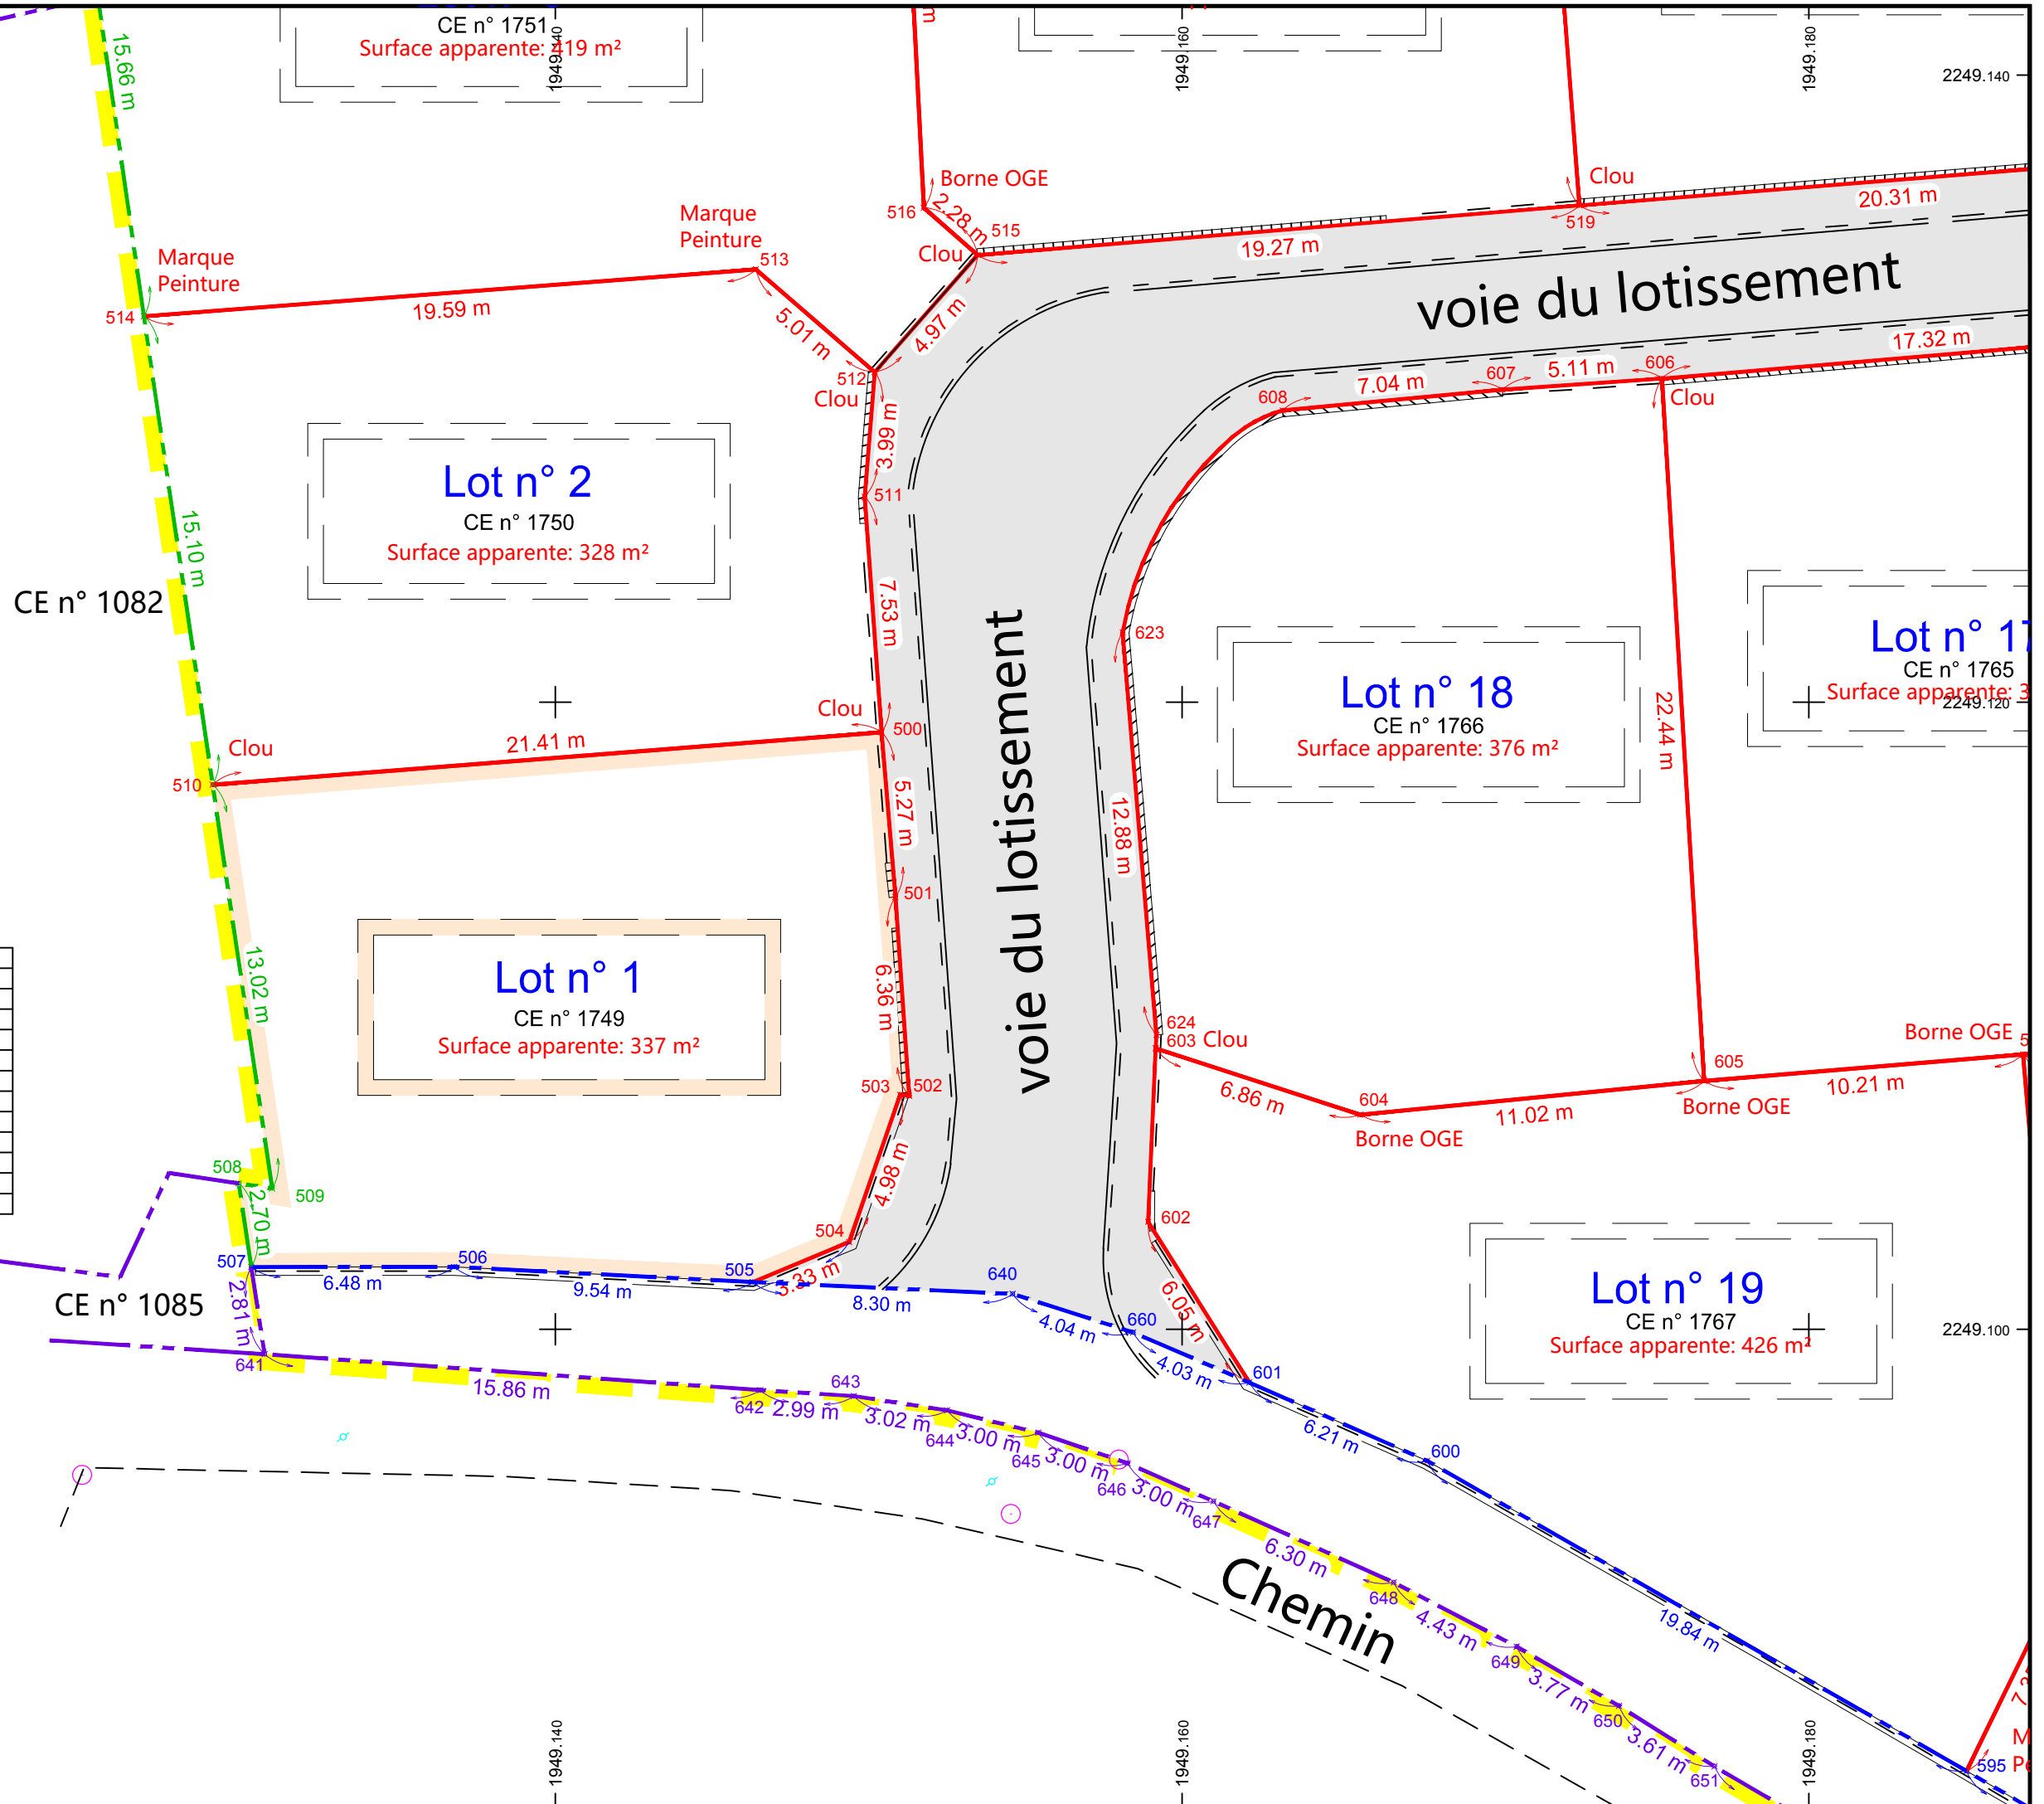

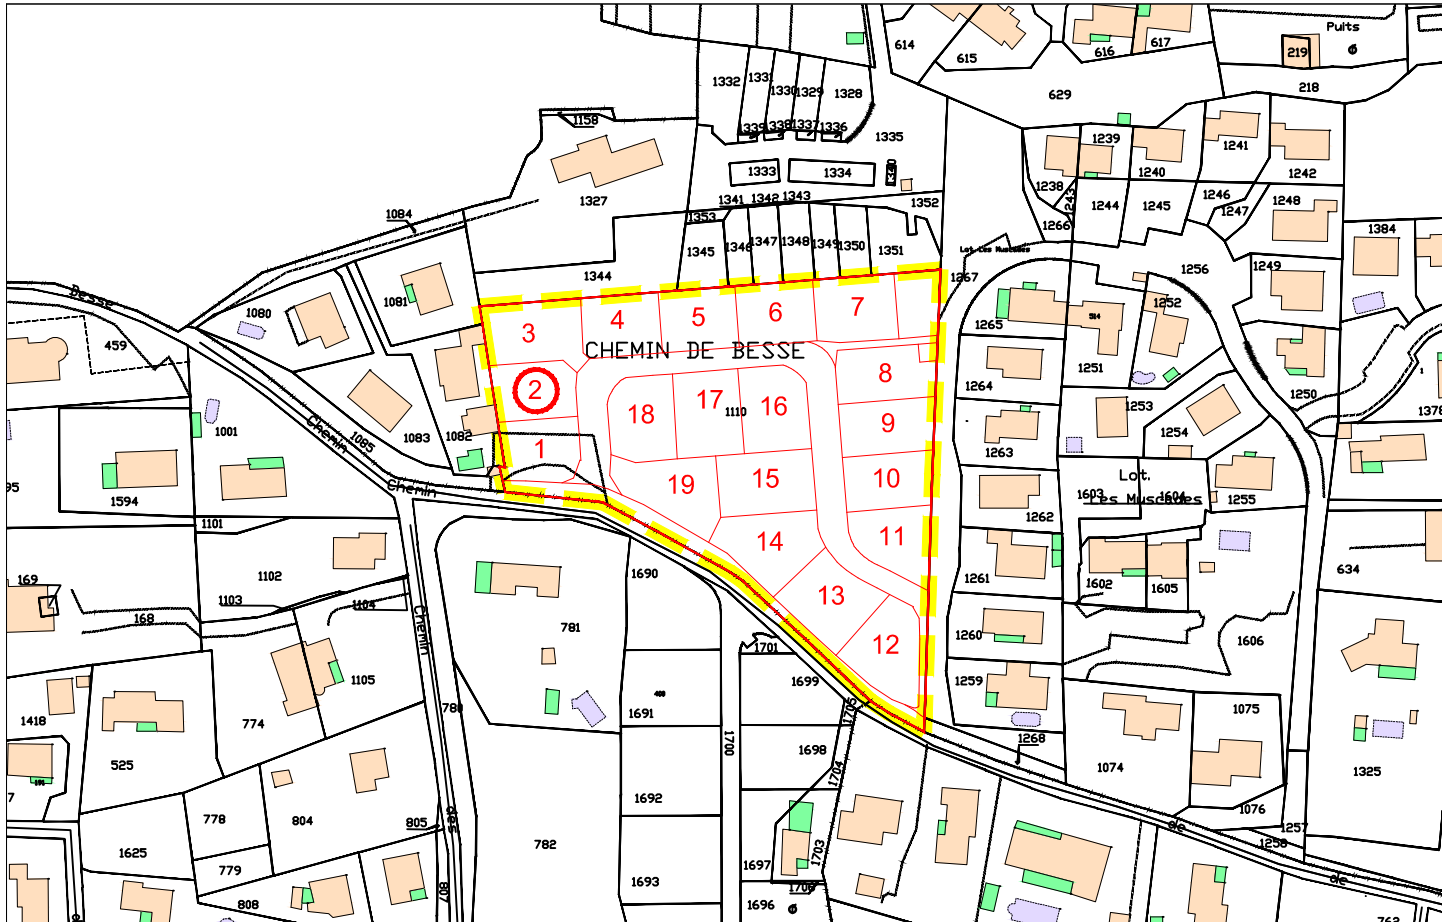

LEGENDE

"Lotissement communal"
CE n° XXX - Surface Apparente : 9 130 m²

Lot n° XX
CE n° xxxx
Surface apparente: xxxx m²

NUMERO DU LOT
N° PARCELLAIRE
SURFACE DU LOT

VOIE DU LOTISSEMENT

LIMITE PARCELLAIRE

LEGENDE:

	Application du parcellaire cadastral (les limites de parcelles ont été déterminées à partir du Plan Cadastral, et à partir du relevé sur les lieux. Ces limites sont indicatives car seule la procédure de Bornage Amiable (ou judiciaire) permet de définir juridiquement les limites d'une propriété)
	Limite de propriété (définie par le Plan de Division et le DMPC n° 4732 U du 30-10-2023, établi par le Cabinet GEXXIA, Géomètre-Expert à Rocbaron - Réf: 2023-130).
	Limite de propriété (définie par le Plan et le Procès Verbal de Bornage établis le 05-07-1999 par le Cabinet LAURET Géomètre-Expert à Rocbaron - Réf: 982102).
	Limite de propriété (limite avec le domaine public communal définie par l'alignement individuel délivré le 17 juin 2019 par Mr le Maire de la Commune de BRIGNOLES).
	Limite de propriété (définie par le Plan et PV de Bornage établis le 13-02-2019 par le Cabinet GEOFIT EXPERT, Géomètre-Expert à Marseille - Réf: MA119003-05).



GEXXIA S.A.S
Géomètre-Expert
C. SERGEANT
Successeur des cabinets AJALBERT et LAURET

Département du Var

Commune de BRIGNOLES
Lieu-dit "Les Petits Hubacs"
Cadastre : CE n° 1750

PLAN DE VENTE DU LOT 2

Lotissement Communal

Arrêté PA 083 023 19 O0010 du 22-04-2020
Arrêté PA 083 023 19 O0010 M01 du 21-04-2021


Echelle: 1 / 200

Système : RGF 93 / CC 43




ZAC FRAY REDON L'Acaté - 83136 ROCBARON - Tél: 04 94 04 04 60
19, Avenue du Général de Gaulle - 83320 CARQUEIRANNE - Tél: 04 94 58 66 98 - Fax: 04 94 58 59 12
gexxia.geometre@gmail.com - SIRET: 814 798 914 00010 - NAF: 7112A

Réf. Dossier: 2023-130
Techniciens: MB
Date: 12-12-2023
Modif.:

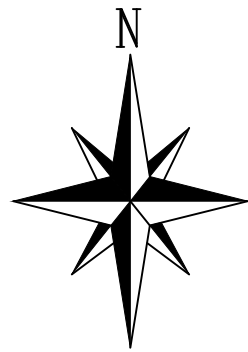


COORDONNEES DES SOMMETS DE LIMITES		
MATRICULE	X	Y
500	1949150.41	2249119.04
510	1949129.07	2249117.37
511	1949149.87	2249126.55
512	1949150.19	2249130.52
513	1949146.40	2249133.80
514	1949126.87	2249132.30

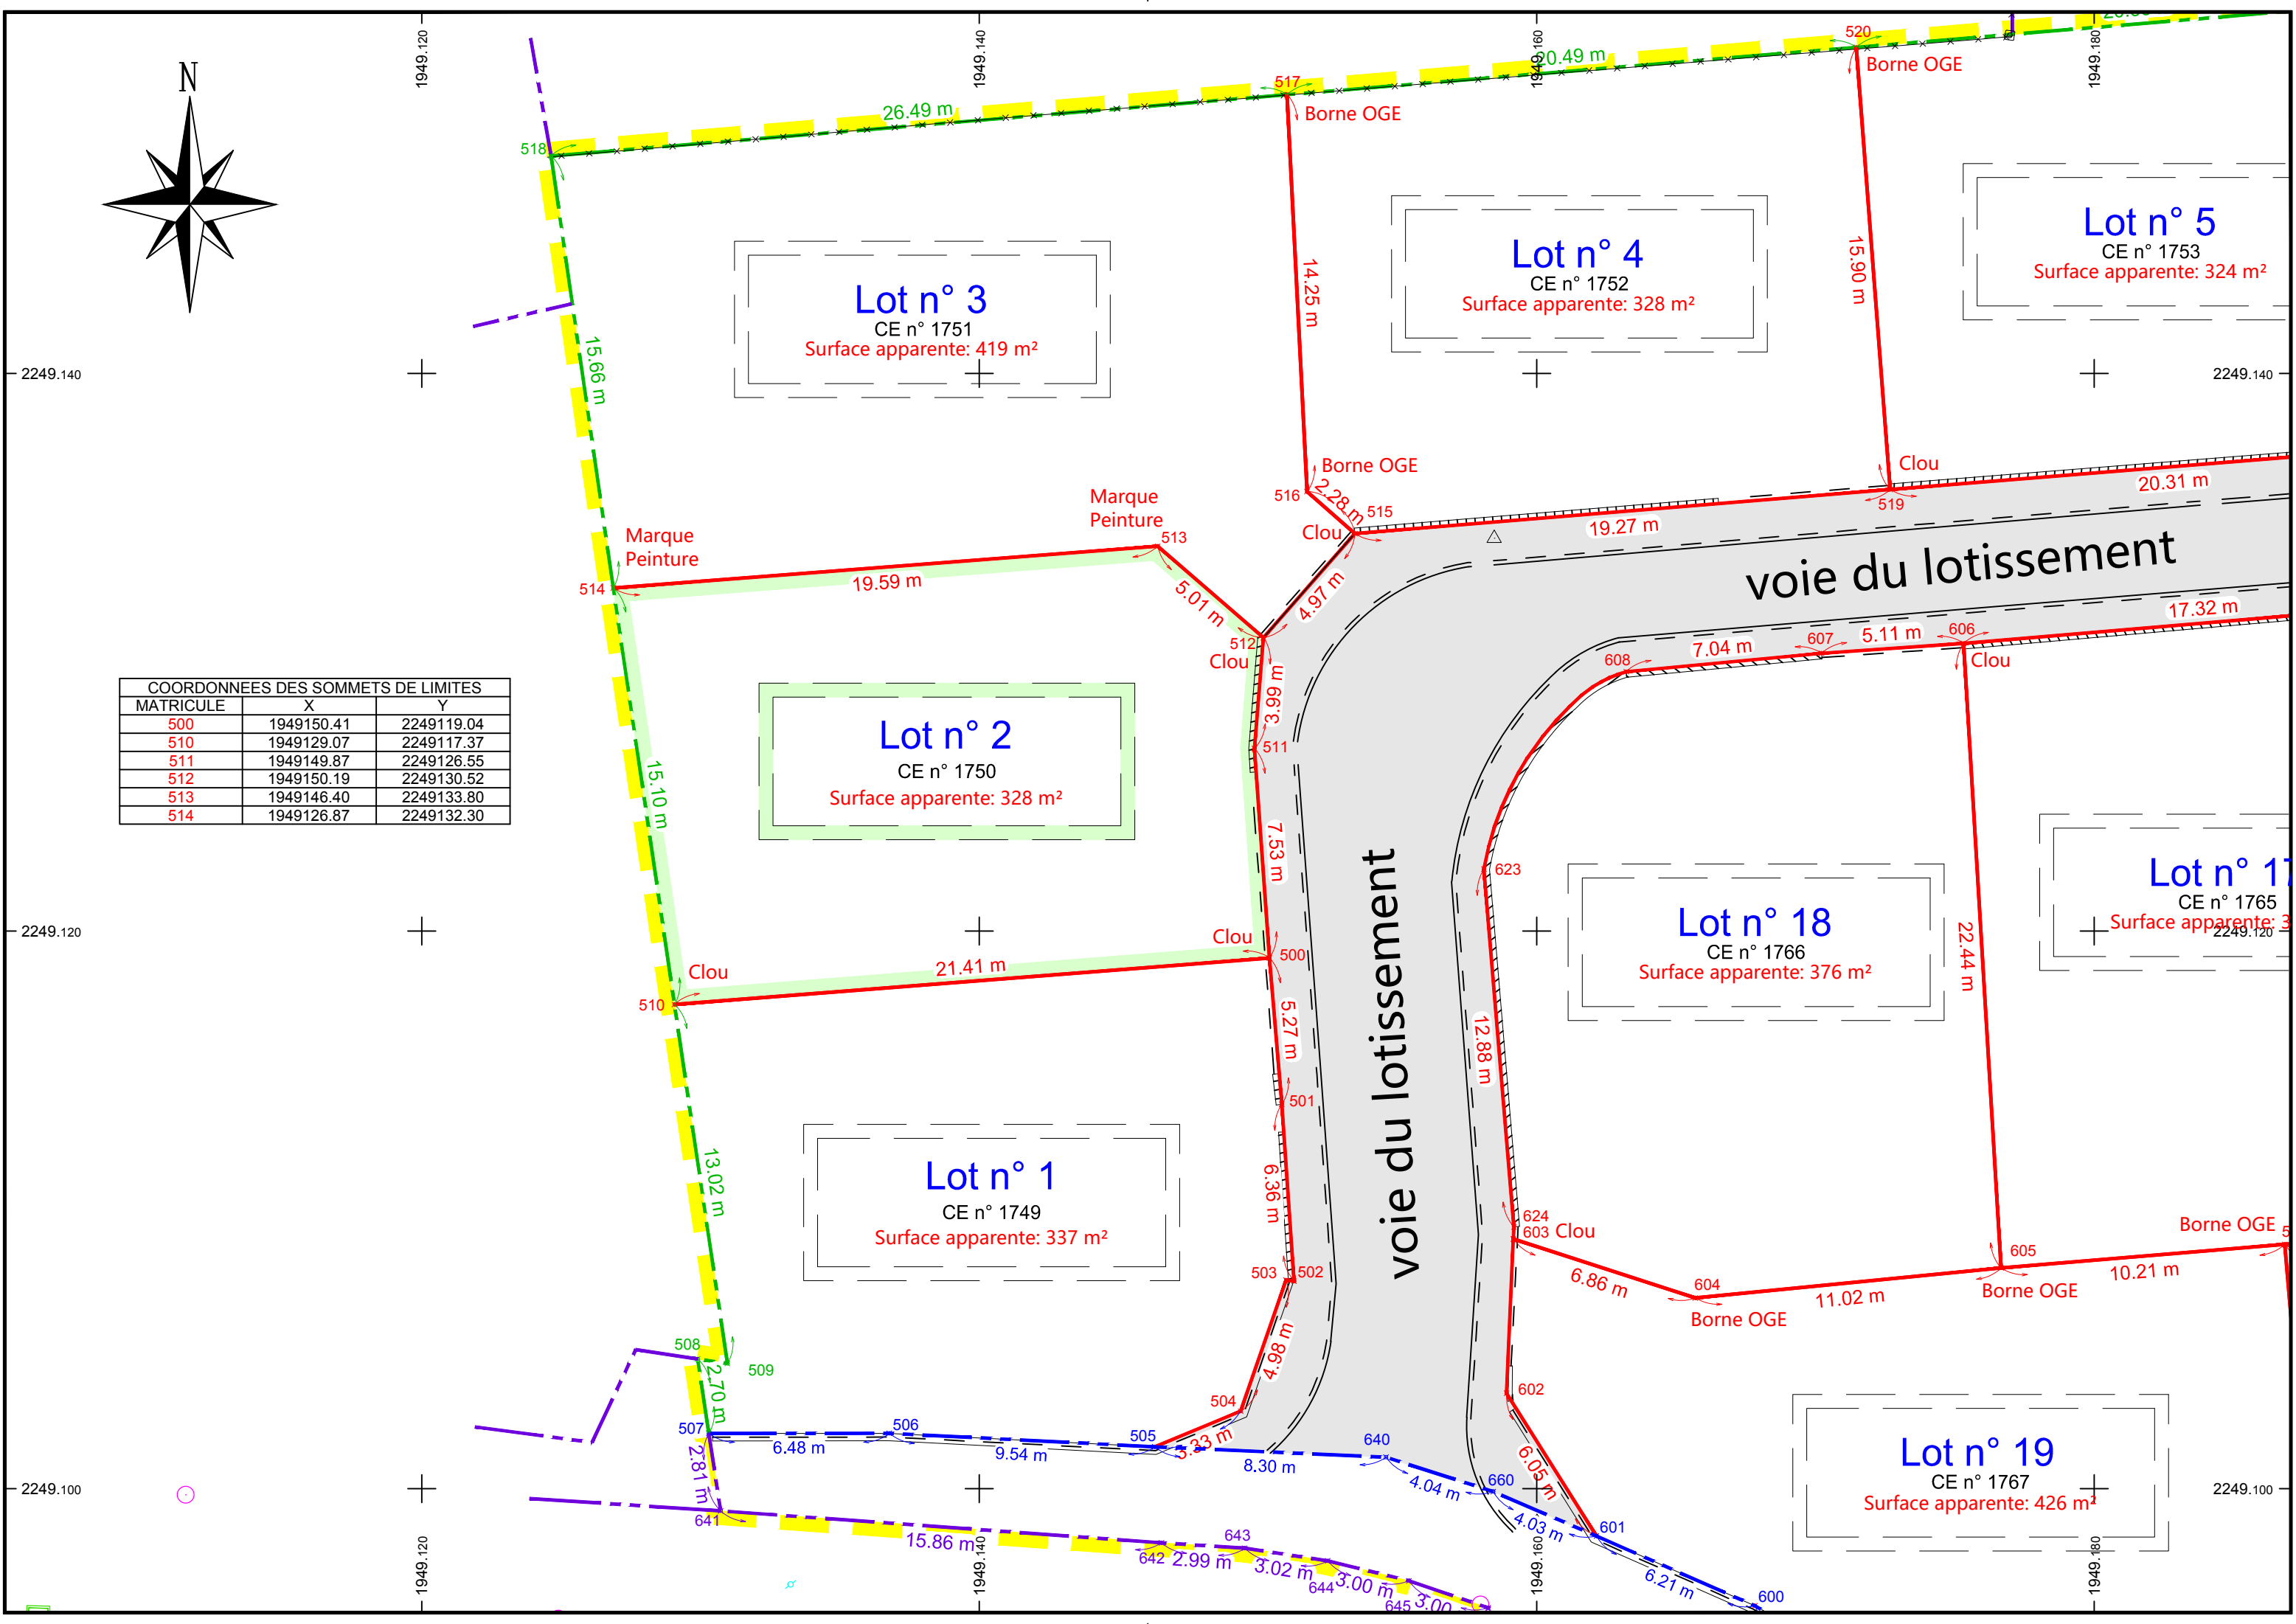

SYNOPTIQUE

Echelle : 1/2000

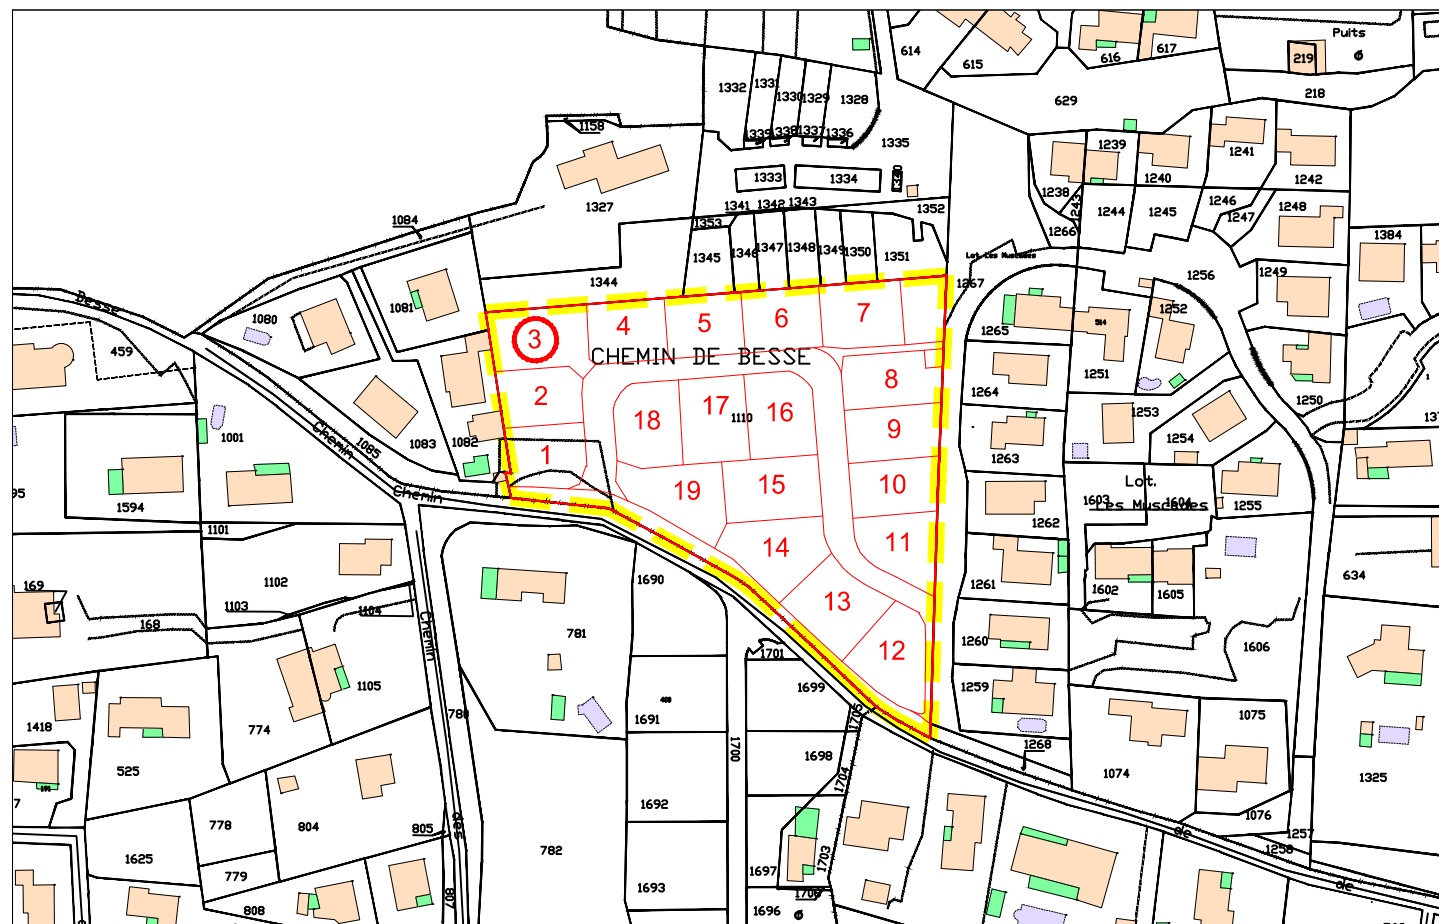

LEGENDE

"Lotissement communal"
CE n° XXX - Surface Apparente : 9 130 m²

Lot n° XX
CE n° xxxx
Surface apparente: xxxx m²

NUMERO DU LOT
N° PARCELLAIRE
SURFACE DU LOT



VOIE DU LOTISSEMENT



LIMITE PARCELLAIRE

LEGENDE:

	Application du parcellaire cadastral (les limites de parcelles ont été déterminées à partir du Plan Cadastral, et à partir du relevé sur les lieux. Ces limites sont indicatives car seule la procédure de Bornage Amiable (ou judiciaire) permet de définir juridiquement les limites d'une propriété)
	Limite de propriété (définie par le Plan de Division et le DMPC n° 4732 U du 30-10-2023, établi par le Cabinet GEXXIA, Géomètre-Expert à Rocbaron - Réf: 2023-130).
	Limite de propriété (définie par le Plan et le Procès Verbal de Bornage établis le 05-07-1999 par le Cabinet LAURET Géomètre-Expert à Rocbaron - Réf: 982102).
	Limite de propriété (limite avec le domaine public communal définie par l'alignement individuel délivré le 17 juin 2019 par Mr le Maire de la Commune de BRIGNOLES).
	Limite de propriété (définie par le Plan et PV de Bornage établis le 13-02-2019 par le Cabinet GEOFIT EXPERT, Géomètre-Expert à Marseille - Réf: MA119003-05).



GEXXIA S.A.S

Géomètre-Expert

C. SERGEANT

Successeur des cabinets AJALBERT et LAURET

Département du Var

Commune de BRIGNOLES

Lieu-dit "Les Petits Hubacs"

Cadastre : CE n° 1751

PLAN DE VENTE DU LOT 3

Lotissement Communal

Arrêté PA 083 023 19 O0010 du 22-04-2020
Arrêté PA 083 023 19 O0010 M01 du 21-04-2021

Echelle: 1 / 200

Système : RGF 93 / CC 43



GÉOMÈTRE-EXPERT
CONSEILLER VALORISER GARANTIR


Réf. Dossier: 2023-130

Techniciens: MB


Date: 12-12-2023

Modif.:

ZAC FRAY REDON L'Acaté - 83136 ROCBARON - Tél: 04 94 04 04 60
19, Avenue du Général de Gaulle - 83320 CARQUEIRANNE - Tél: 04 94 58 66 98 - Fax: 04 94 58 59 12
gexxia.geometre@gmail.com - SIRET: 814 798 914 00010 - NAF: 7112A

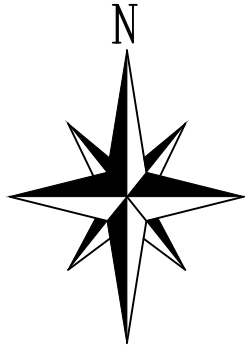


COORDONNEES DES SOMMETS DE LIMITES		
MATRICULE	X	Y
512	1949150.19	2249130.52
513	1949146.40	2249133.80
514	1949126.87	2249132.30
515	1949153.47	2249134.26
516	1949151.76	2249135.76
517	1949151.04	2249150.00
518	1949124.64	2249147.80

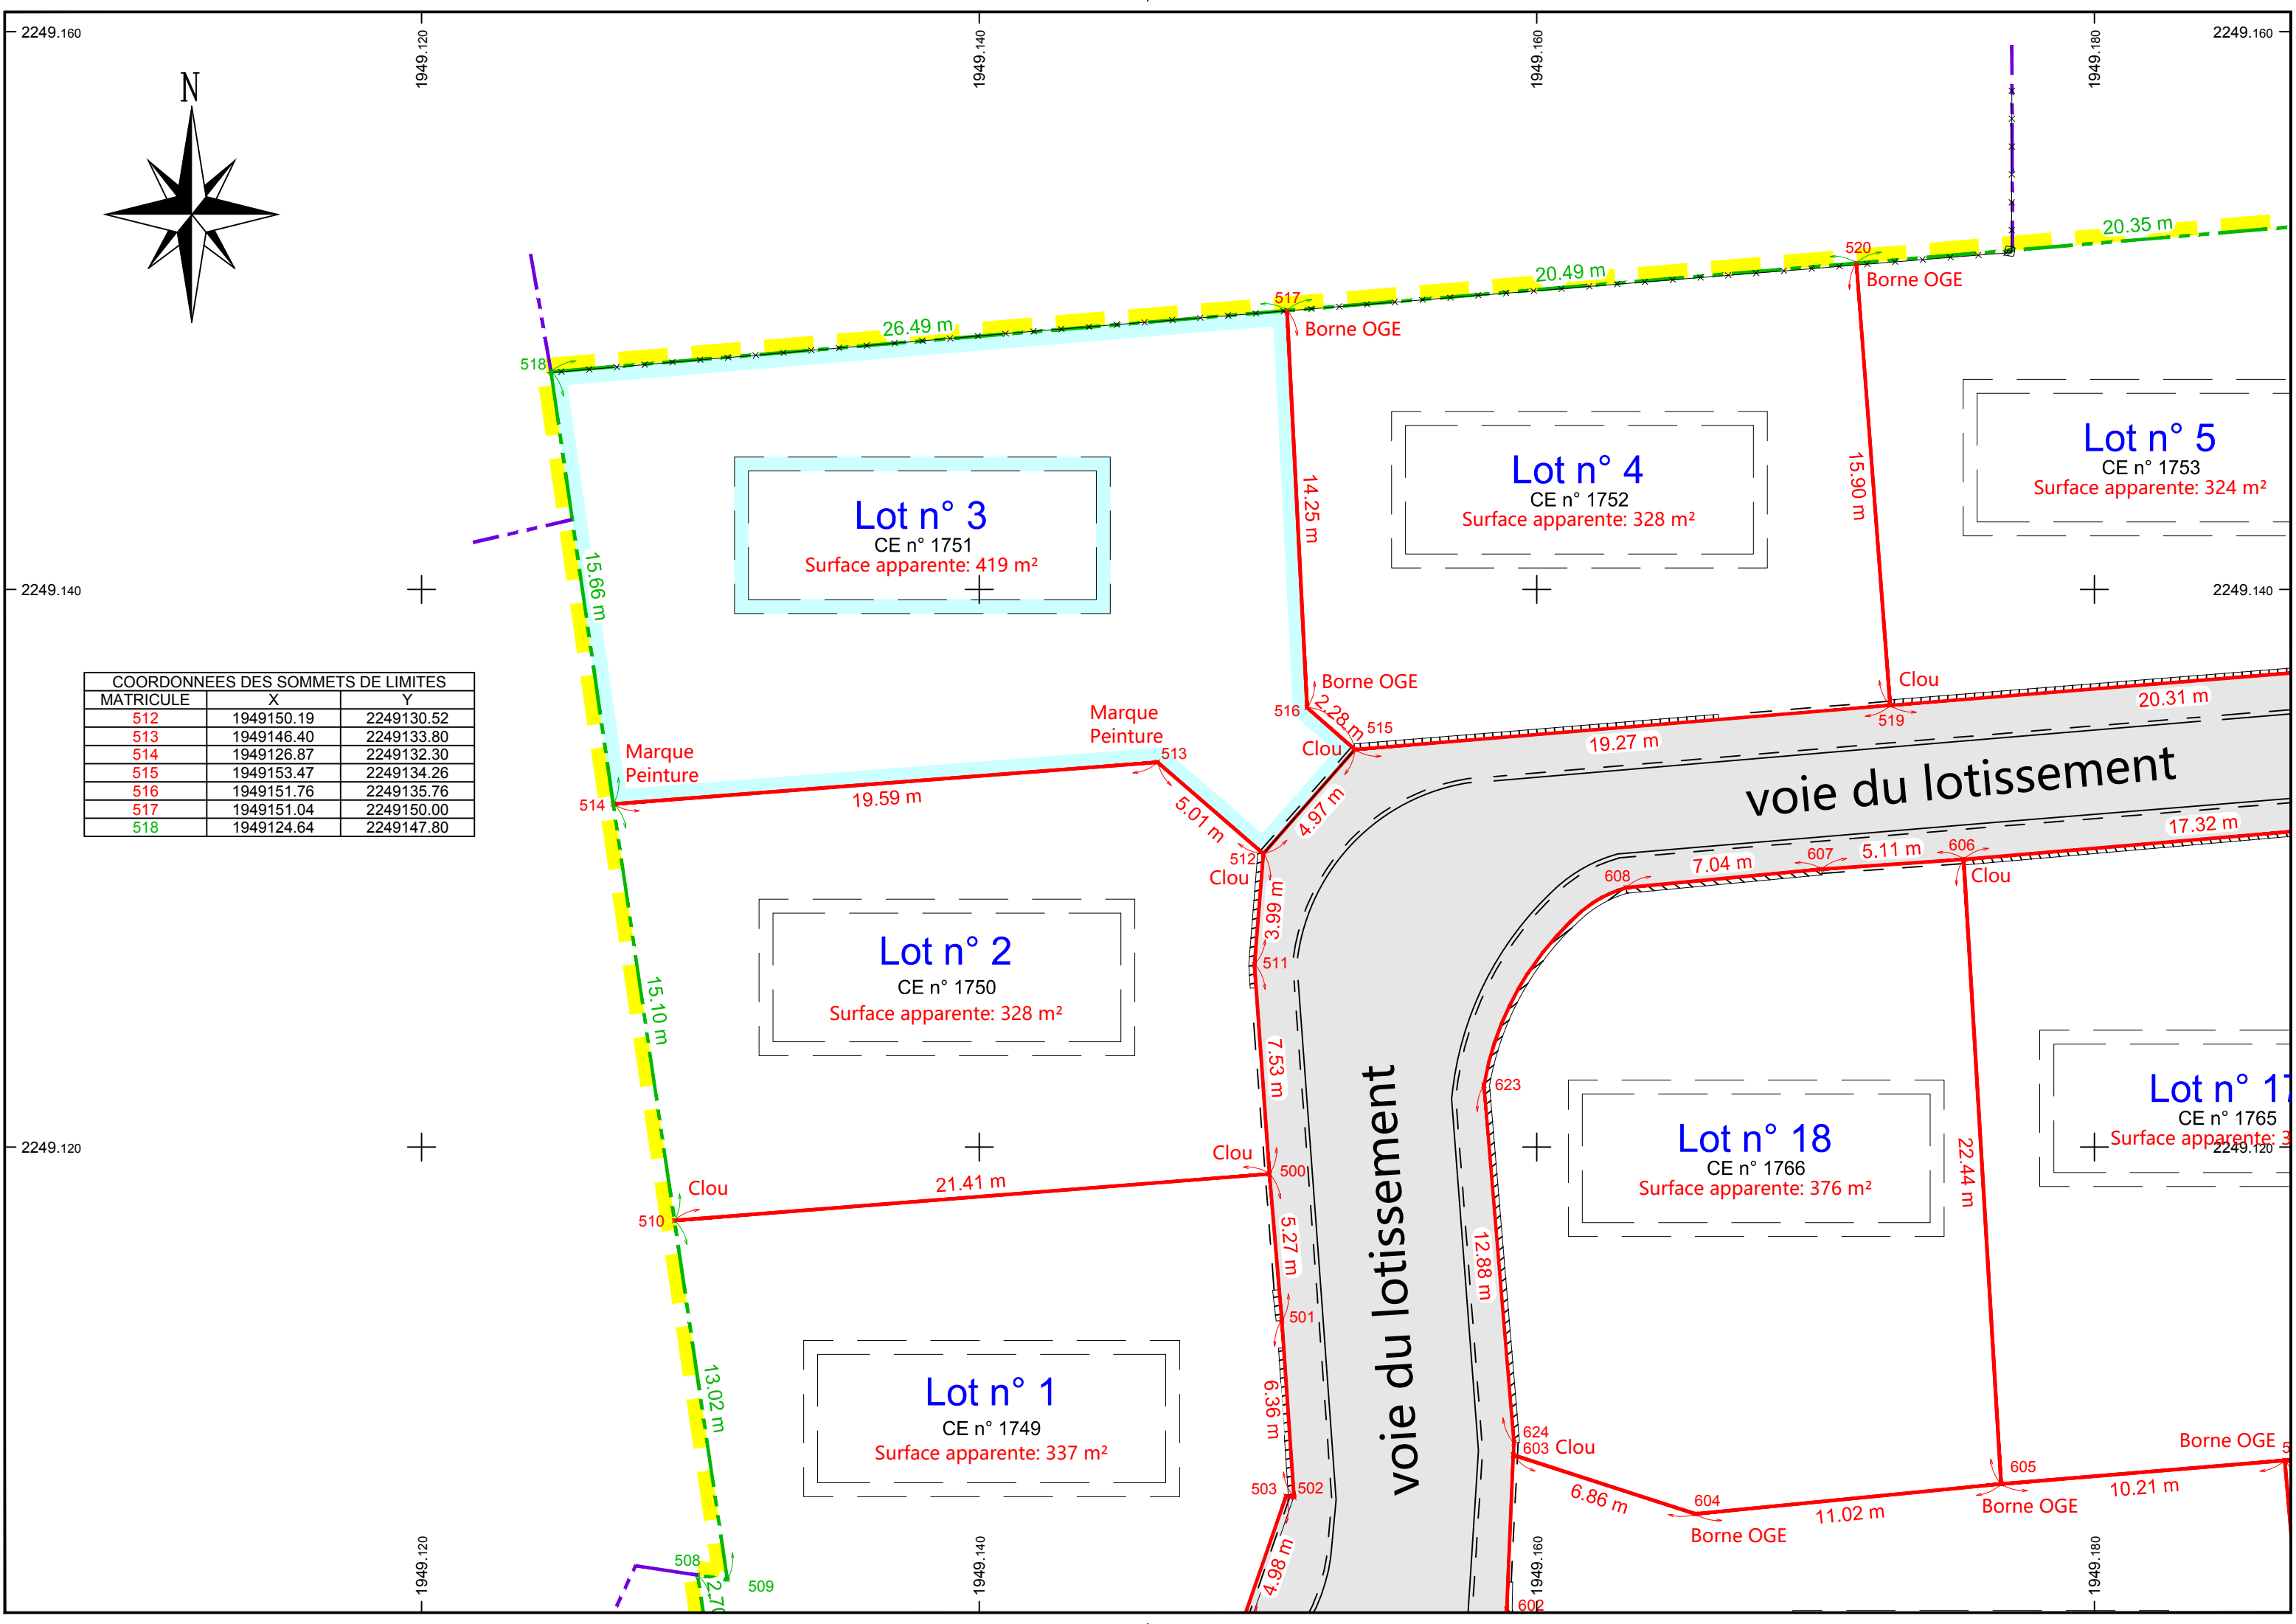

SYNOPTIQUE

Echelle : 1/2000

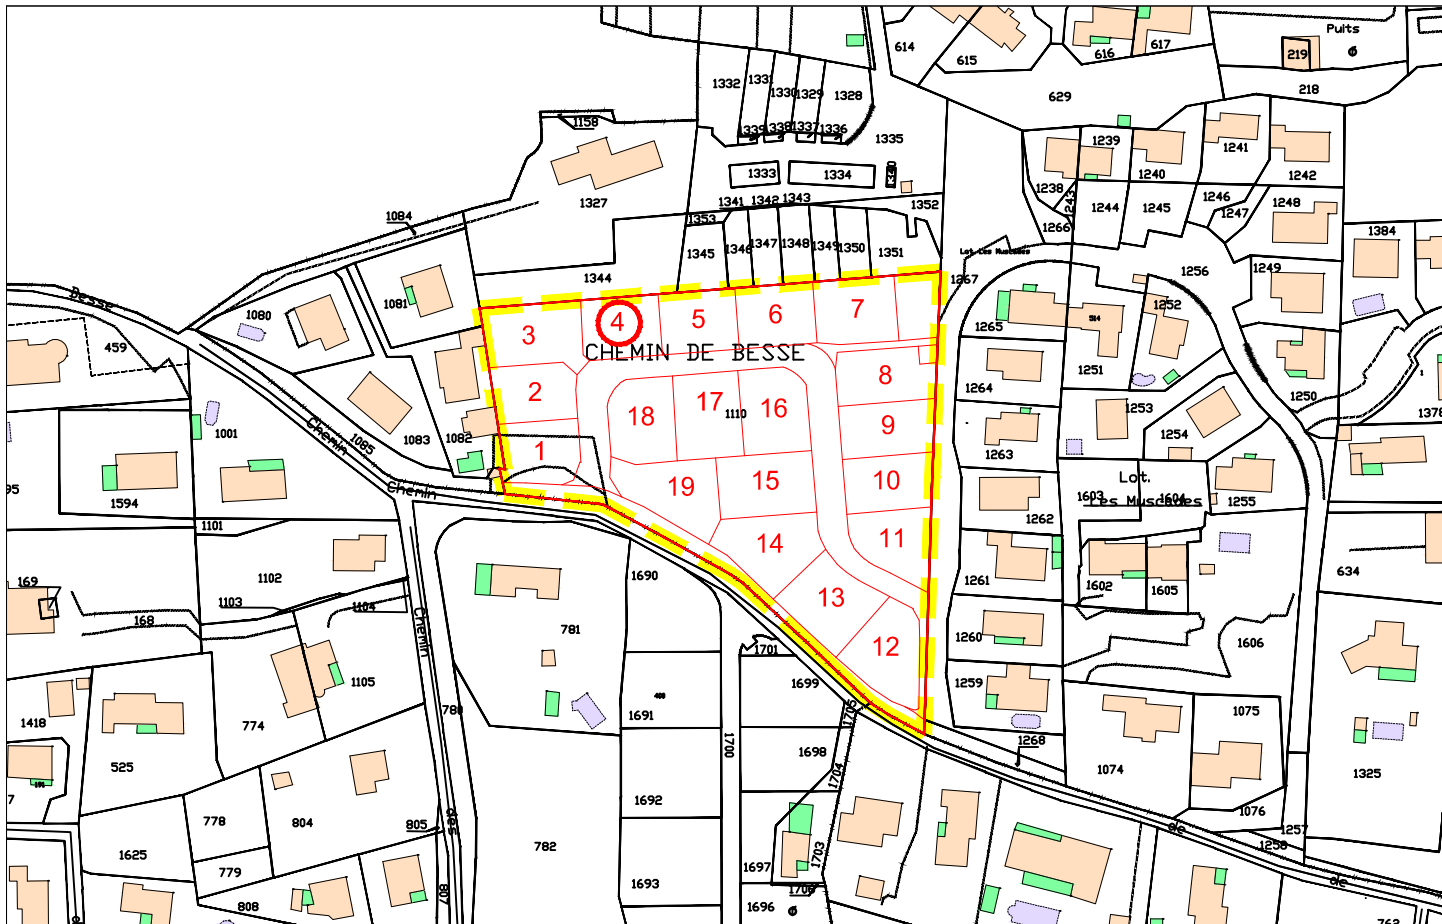

LEGENDE

"Lotissement communal"
CE n° XXX - Surface Apparente : 9 130 m²

Lot n° XX
CE n° xxxx
Surface apparente: xxxx m²

NUMERO DU LOT
N° PARCELLAIRE
SURFACE DU LOT

VOIE DU LOTISSEMENT

LIMITE PARCELLAIRE

LEGENDE:

	Application du parcellaire cadastral (les limites de parcelles ont été déterminées à partir du Plan Cadastral, et à partir du relevé sur les lieux. Ces limites sont indicatives car seule la procédure de Bornage Amiable (ou judiciaire) permet de définir juridiquement les limites d'une propriété)
	Limite de propriété (définie par le Plan de Division et le DMPC n° 4732 U du 30-10-2023, établi par le Cabinet GEXXIA, Géomètre-Expert à Rocbaron - Réf: 2023-130).
	Limite de propriété (définie par le Plan et le Procès Verbal de Bornage établis le 05-07-1999 par le Cabinet LAURET Géomètre-Expert à Rocbaron - Réf: 982102).
	Limite de propriété (limite avec le domaine public communal définie par l'alignement individuel délivré le 17 juin 2019 par Mr le Maire de la Commune de BRIGNOLES).
	Limite de propriété (définie par le Plan et PV de Bornage établis le 13-02-2019 par le Cabinet GEOFIT EXPERT, Géomètre-Expert à Marseille - Réf: MA119003-05).



GEXXIA S.A.S

Géomètre-Expert
C. SERGEANT

Successeur des cabinets AJALBERT et LAURET

Département du Var

Commune de BRIGNOLES
Lieu-dit "Les Petits Hubacs"
Cadastre : CE n° 1752

PLAN DE VENTE DU LOT 4

Lotissement Communal

Arrêté PA 083 023 19 O0010 du 22-04-2020
Arrêté PA 083 023 19 O0010 M01 du 21-04-2021

Echelle: 1 / 200


Système : RGF 93 / CC 43




GÉOMÈTRE-EXPERT
CONSEILLER VALORISER GARANTIR

Réf. Dossier: 2023-130
Techniciens: MB
Date: 12-12-2023
Modif.:


ZAC FRAY REDON L'Acaté - 83136 ROCBARON - Tél: 04 94 04 04 60
19, Avenue du Général de Gaulle - 83320 CARQUEIRANNE - Tél: 04 94 58 66 98 - Fax: 04 94 58 59 12
gexxia.geometre@gmail.com - SIRET: 814 798 914 00010 - NAF: 7112A

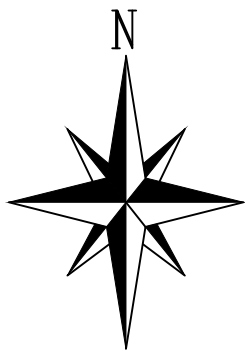

COORDONNEES DES SOMMETS DE LIMITES		
MATRICULE	X	Y
515	1949153.47	2249134.26
516	1949151.76	2249135.76
517	1949151.04	2249150.00
519	1949172.67	2249135.84
520	1949171.46	2249151.70

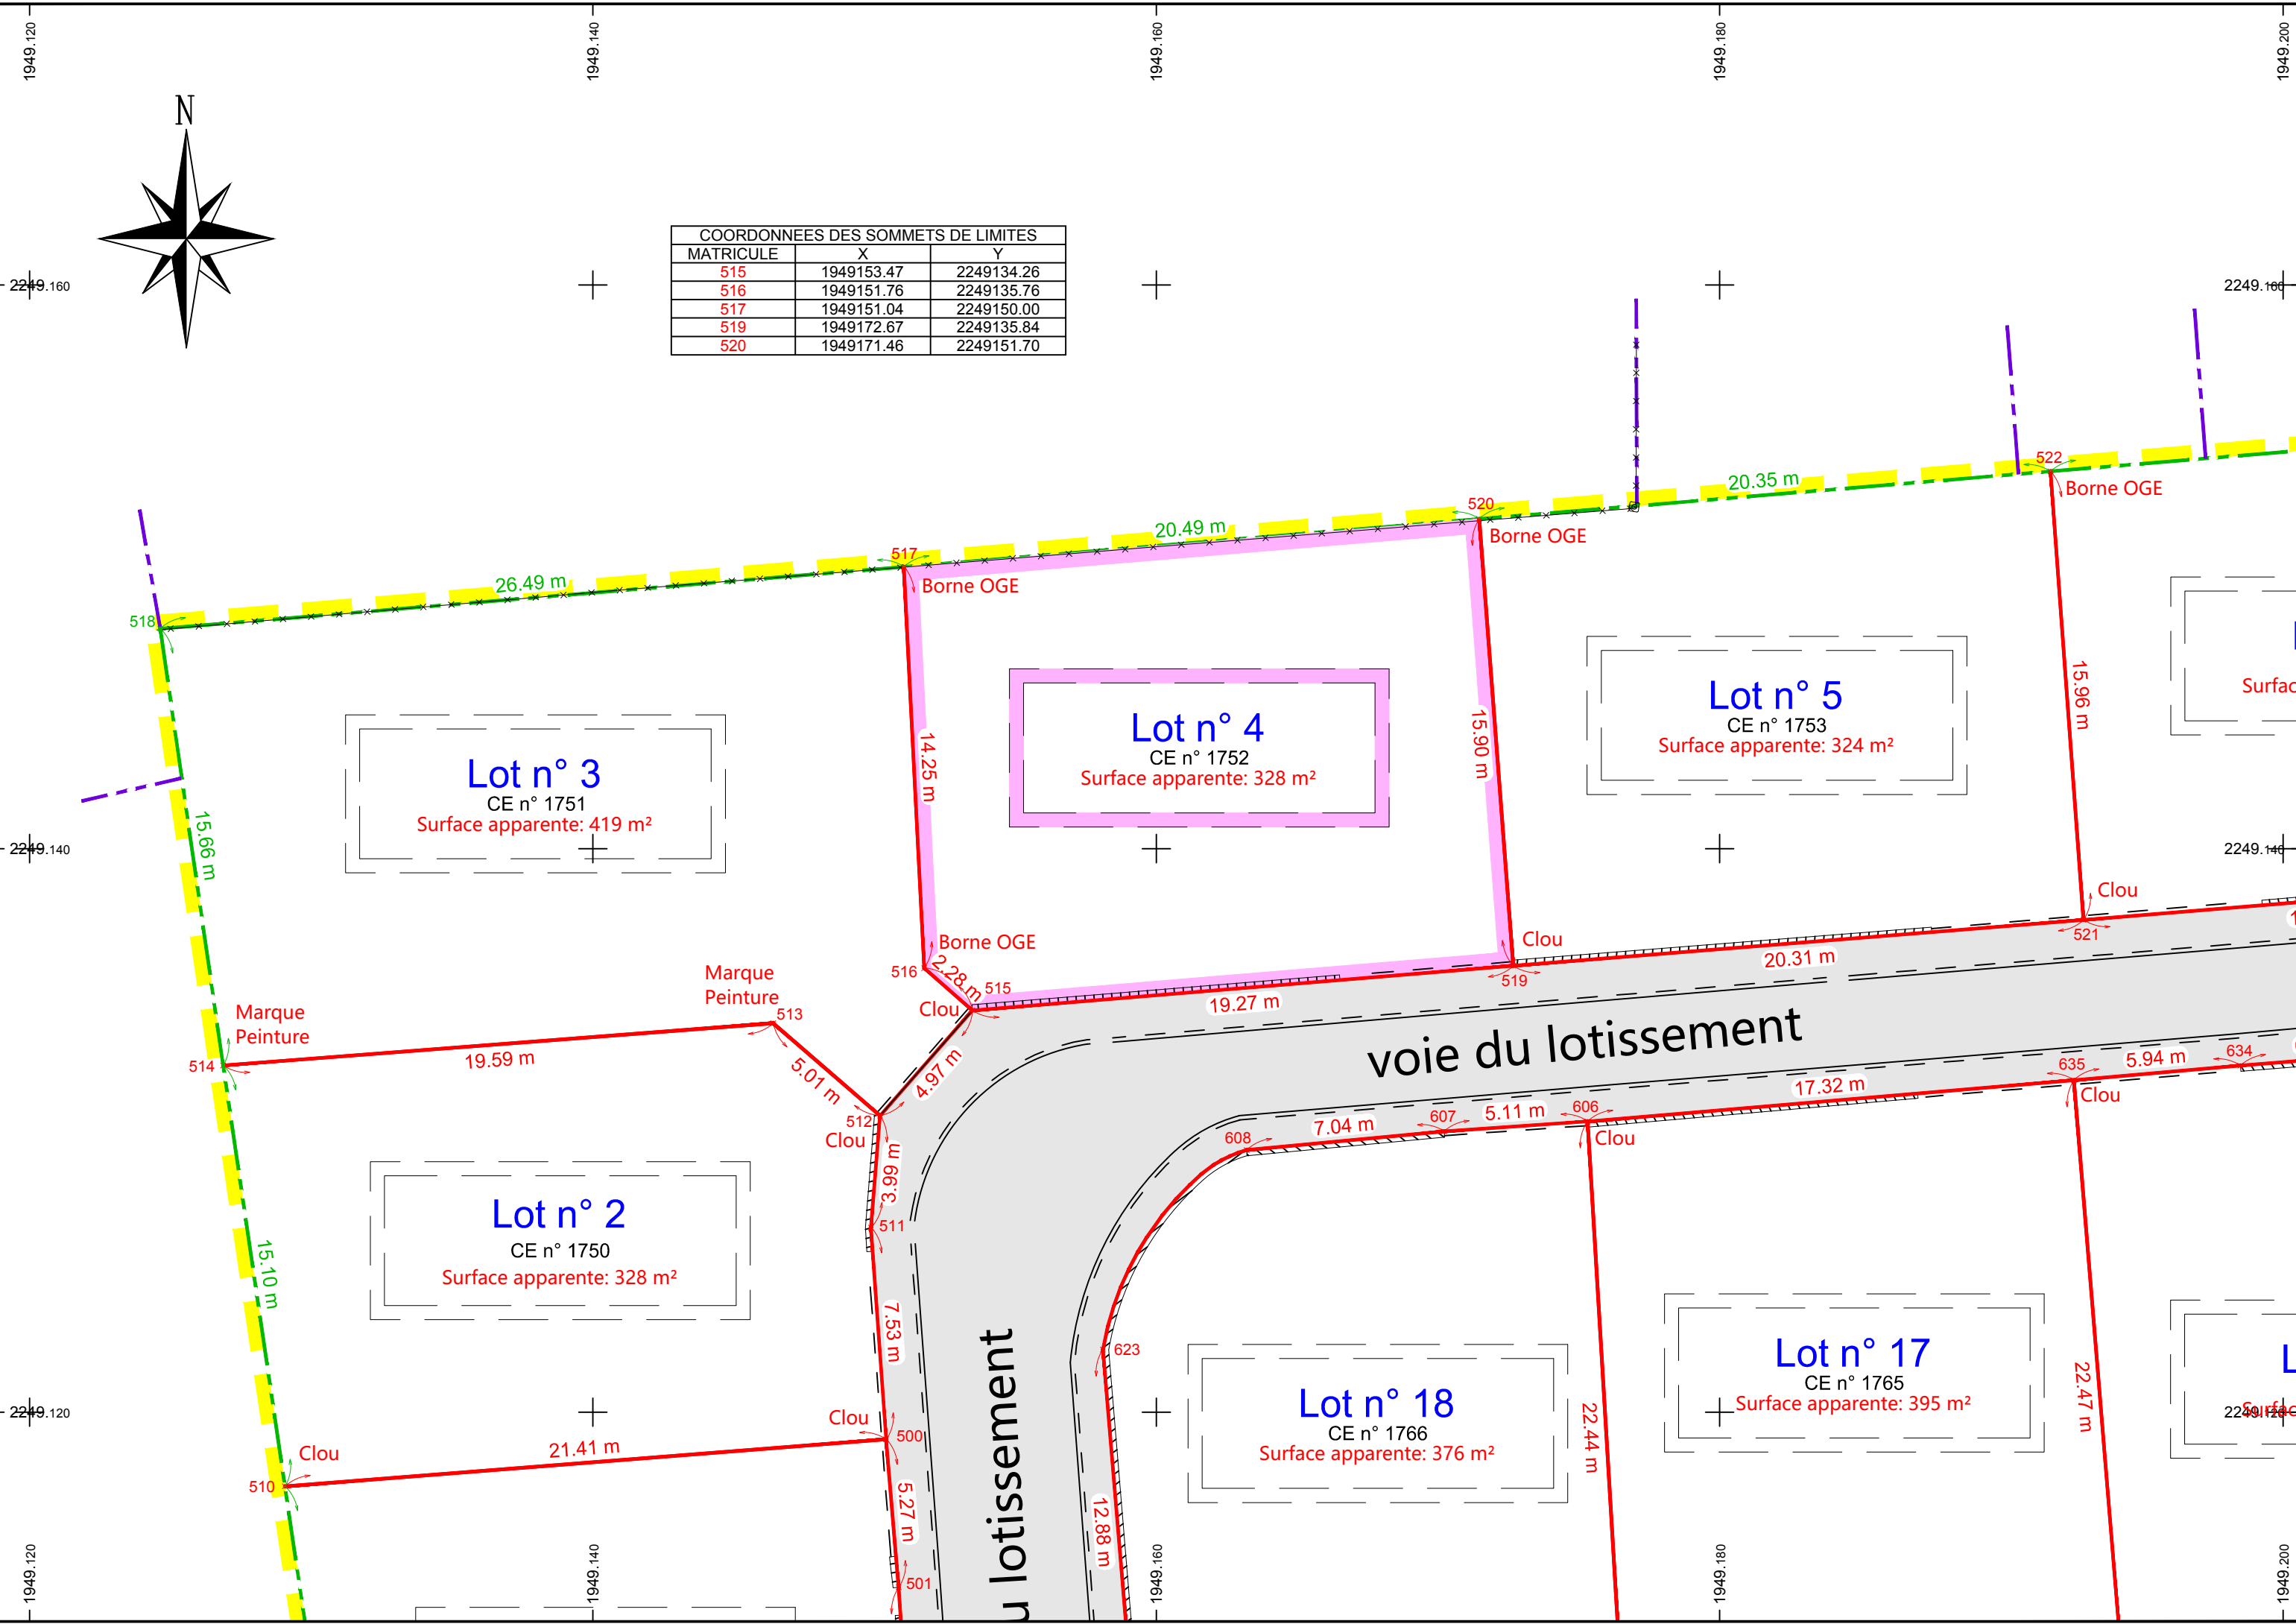

Echelle : 1/2000

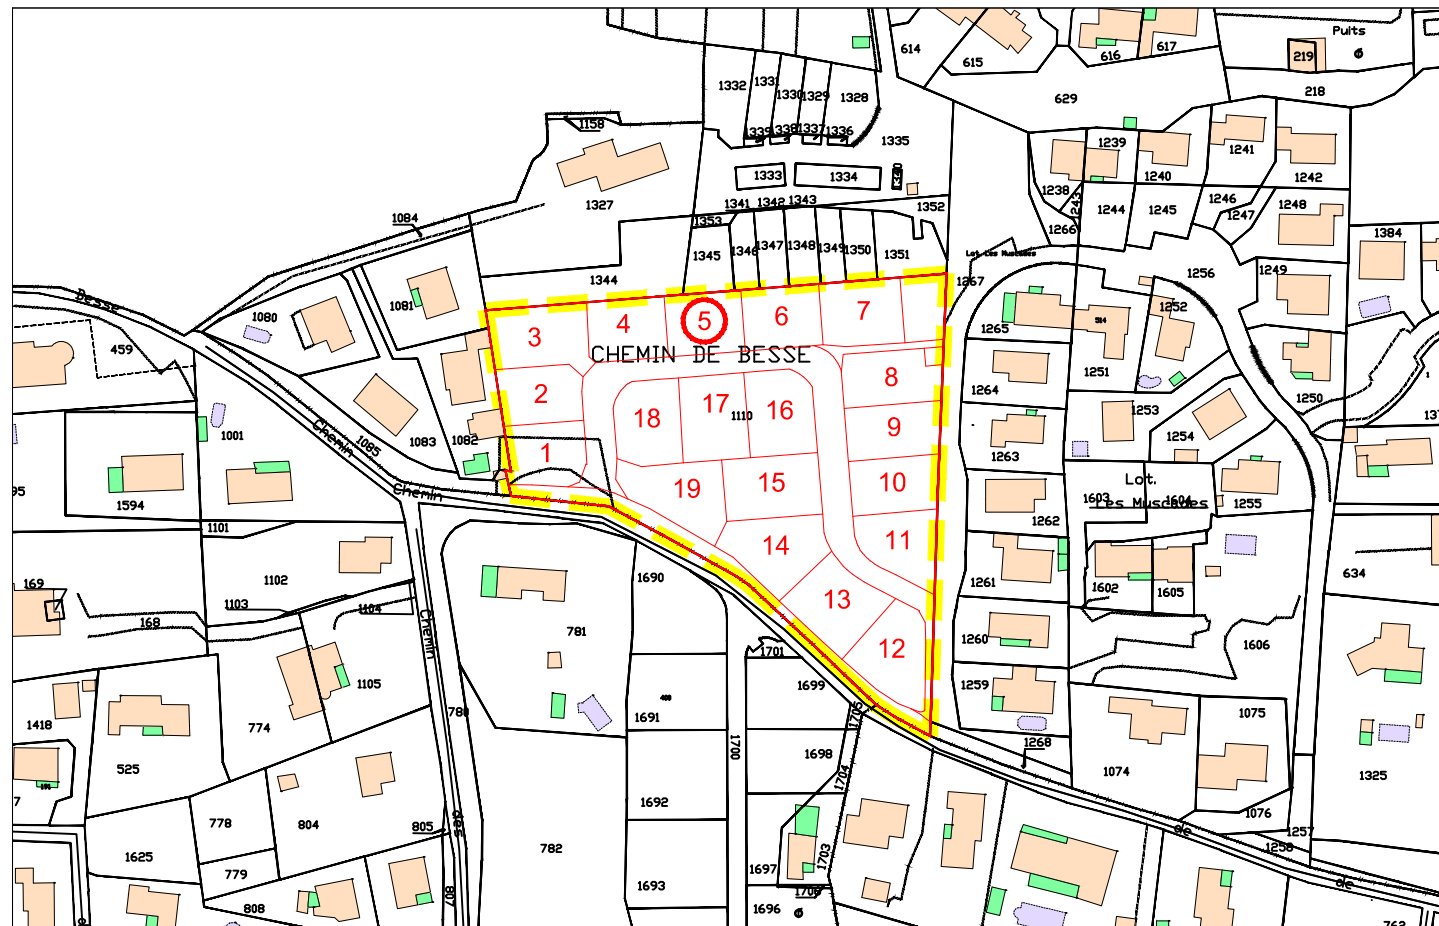

LEGENDE

"Lotissement communal"

CE n° XXX - Surface Apparente : 9 130 m²

Lot n° XX

CE n° xxxx

Surface apparente: xxxx m²

NUMERO DU LOT

N° PARCELLAIRE

SURFACE DU LOT

VOIE DU LOTISSEMENT

LIMITE PARCELLAIRE

LEGENDE:

	Application du parcellaire cadastral (les limites de parcelles ont été déterminées à partir du Plan Cadastral, et à partir du relevé sur les lieux. Ces limites sont indicatives car seule la procédure de Bornage Amiable (ou judiciaire) permet de définir juridiquement les limites d'une propriété)
	Limite de propriété (définie par le Plan de Division et le DMPC n° 4732 U du 30-10-2023, établi par le Cabinet GEXXIA, Géomètre-Expert à Rocbaron - Réf: 2023-130).
	Limite de propriété (définie par le Plan et le Procès Verbal de Bornage établis le 05-07-1999 par le Cabinet LAURET Géomètre-Expert à Rocbaron - Réf: 982102).
	Limite de propriété (limite avec le domaine public communal définie par l'alignement individuel délivré le 17 juin 2019 par Mr le Maire de la Commune de BRIGNOLES).
	Limite de propriété (définie par le Plan et PV de Bornage établis le 13-02-2019 par le Cabinet GEOFIT EXPERT, Géomètre-Expert à Marseille - Réf: MA119003-05).



GEXXIA S.A.S

Géomètre-Expert

C. SERGEANT

Successeur des cabinets AJALBERT et LAURET

Département du Var

Commune de BRIGNOLES

Lieu-dit "Les Petits Hubacs"

Cadastre : CE n° 1753

PLAN DE VENTE DU LOT 5

Lotissement Communal

Arrêté PA 083 023 19 O0010 du 22-04-2020
Arrêté PA 083 023 19 O0010 M01 du 21-04-2021

Echelle: 1 / 200

Systeme : RGF 93 / CC 43



GÉOMÈTRE-EXPERT

CONSEILLER VALORISER GARANTIR


Réf. Dossier: 2023-130

Techniciens: MB


Date: 12-12-2023


Modif.:

ZAC FRAY REDON L'Acaté - 83136 ROCBARON - Tél: 04 94 04 04 60
19, Avenue du Général de Gaulle - 83320 CARQUEIRANNE - Tél: 04 94 58 66 98 - Fax: 04 94 58 59 12
gexxia.geometre@gmail.com - SIRET: 814 798 914 00010 - NAF: 7112A

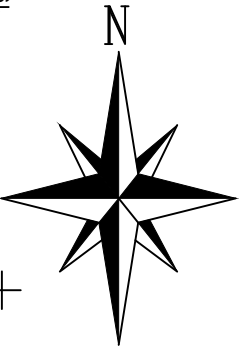

COORDONNEES DES SOMMETS DE LIMITES		
MAT	X	Y
519	1949172.67	2249135.84
520	1949171.46	2249151.70
521	1949192.92	2249137.47
522	1949191.74	2249153.39

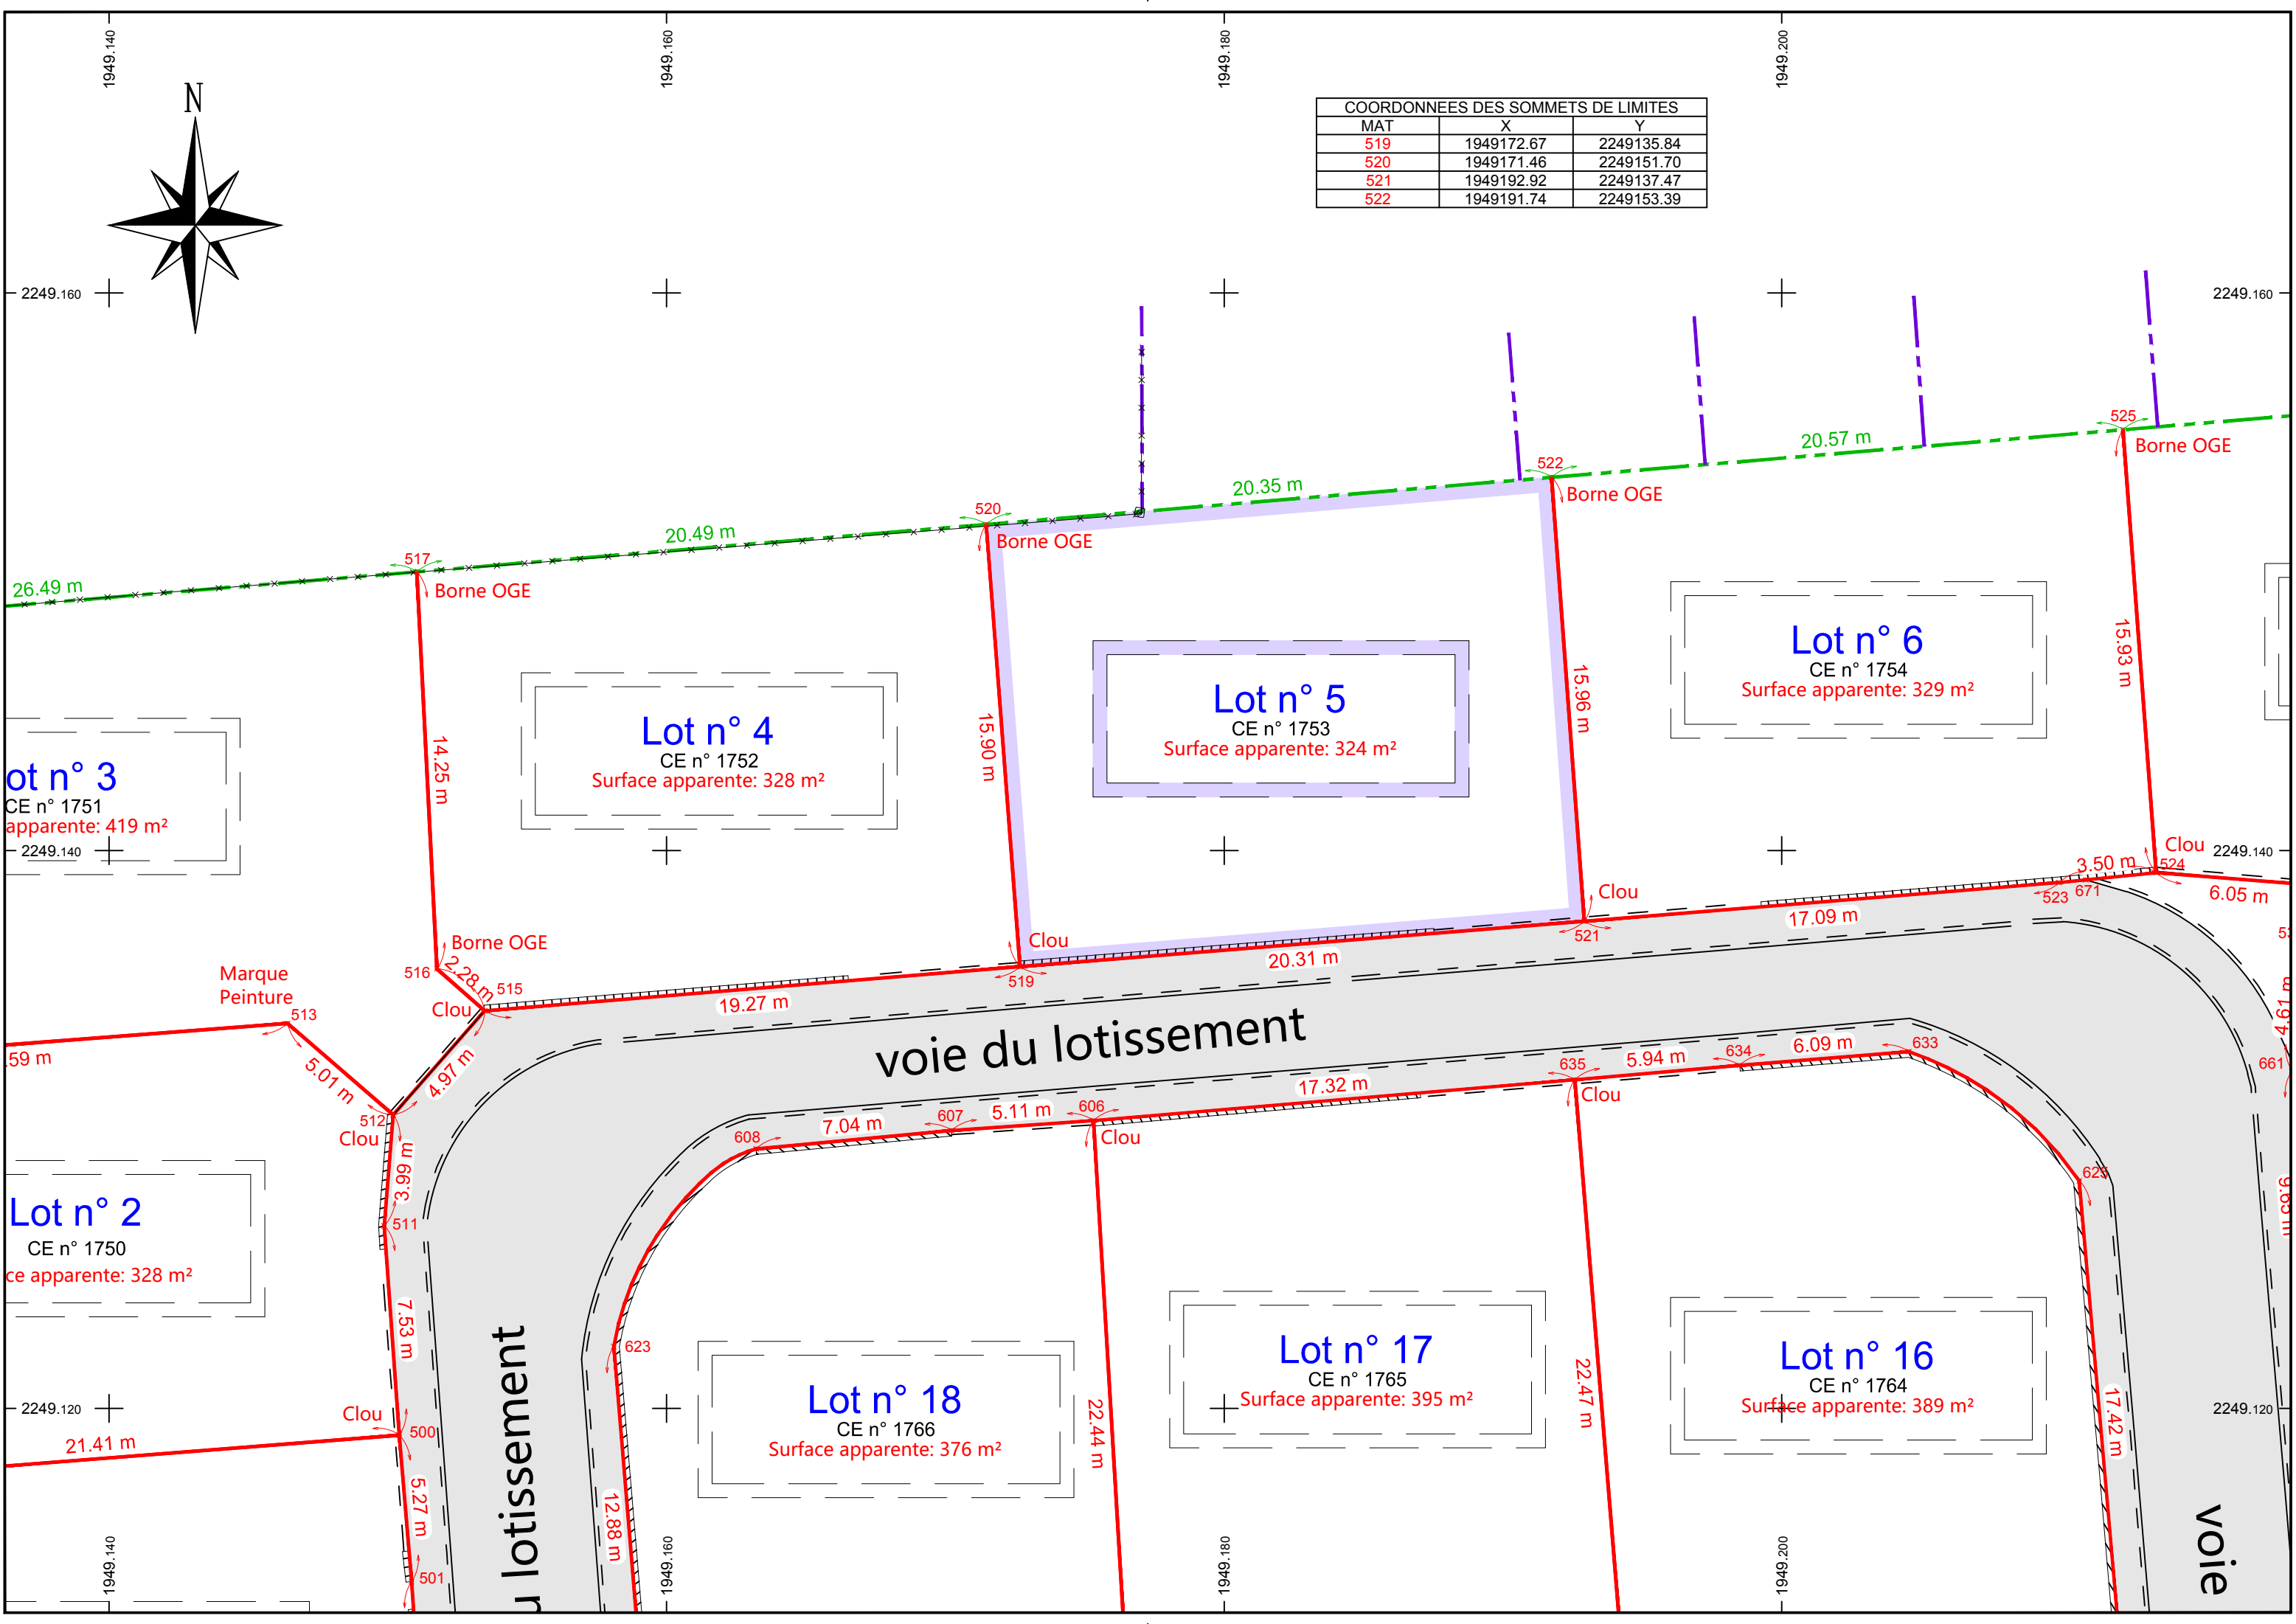

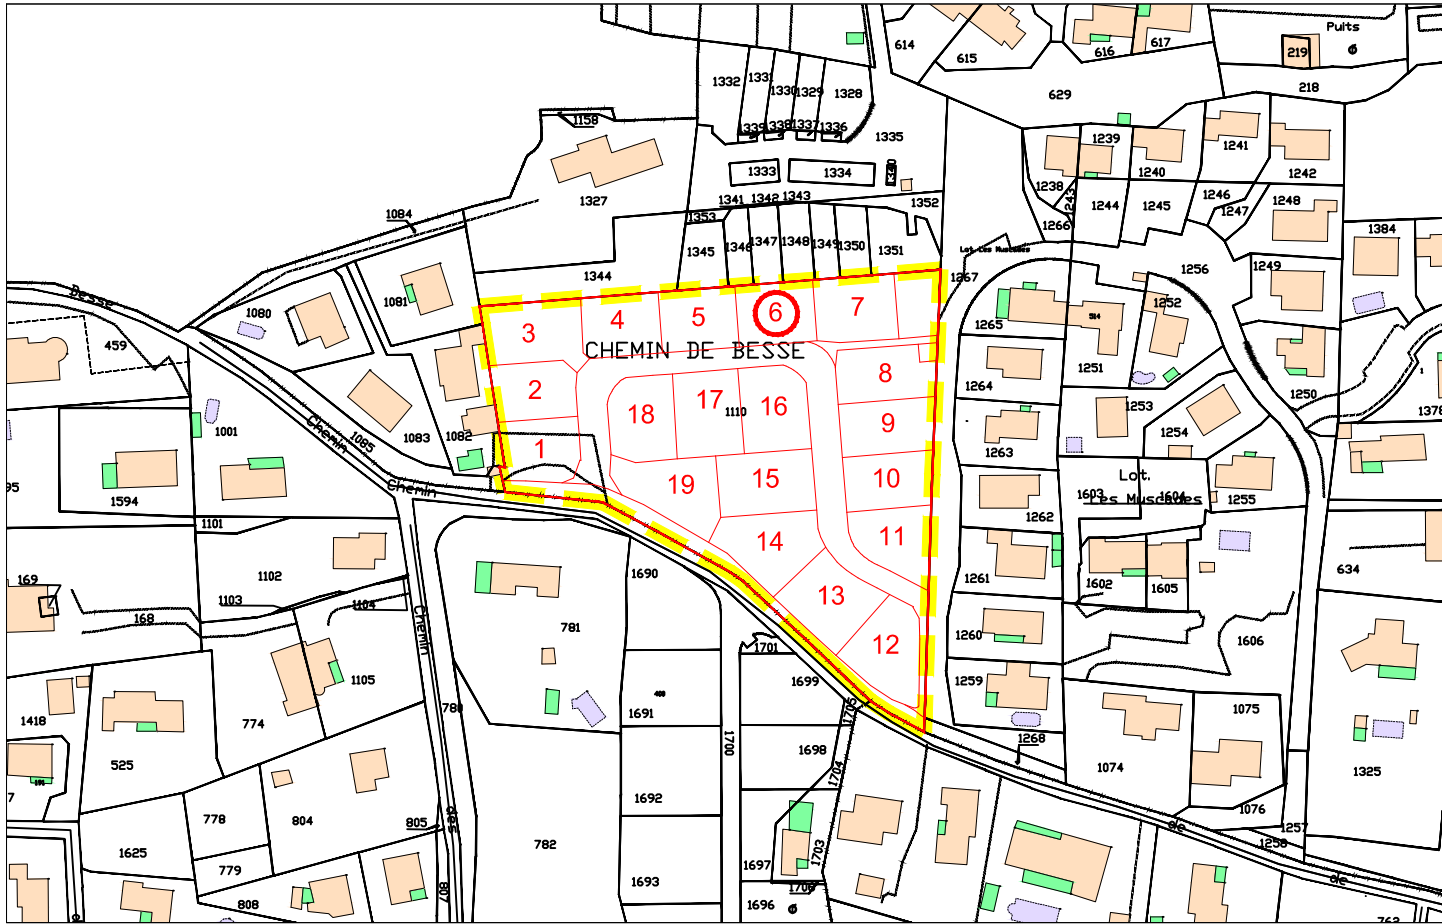

LEGENDE

"Lotissement communal"
CE n° XXX - Surface Apparente : 9 130 m²

Lot n° XX
CE n° xxxx
Surface apparente: xxxx m²

NUMERO DU LOT
N° PARCELLAIRE
SURFACE DU LOT

VOIE DU LOTISSEMENT

LIMITE PARCELLAIRE

LEGENDE:

	Application du parcellaire cadastral (les limites de parcelles ont été déterminées à partir du Plan Cadastral, et à partir du relevé sur les lieux. Ces limites sont indicatives car seule la procédure de Bornage Amiable (ou judiciaire) permet de définir juridiquement les limites d'une propriété)
	Limite de propriété (définie par le Plan de Division et le DMPC n° 4732 U du 30-10-2023, établi par le Cabinet GEXXIA, Géomètre-Expert à Rocbaron - Réf: 2023-130).
	Limite de propriété (définie par le Plan et le Procès Verbal de Bornage établis le 05-07-1999 par le Cabinet LAURET Géomètre-Expert à Rocbaron - Réf: 982102).
	Limite de propriété (limite avec le domaine public communal définie par l'alignement individuel délivré le 17 juin 2019 par Mr le Maire de la Commune de BRIGNOLES).
	Limite de propriété (définie par le Plan et PV de Bornage établis le 13-02-2019 par le Cabinet GEOFIT EXPERT, Géomètre-Expert à Marseille - Réf: MA119003-05).



GEXXIA S.A.S
Géomètre-Expert
C. SERGEANT
Successeur des cabinets AJALBERT et LAURET

Département du Var

Commune de BRIGNOLES
Lieu-dit "Les Petits Hubacs"
Cadastre : CE n° 1754

PLAN DE VENTE DU LOT 6

Lotissement Communal


Arrêté PA 083 023 19 O0010 du 22-04-2020
Arrêté PA 083 023 19 O0010 M01 du 21-04-2021

Echelle: 1 / 200


Système : RGF 93 / CC 43



Réf. Dossier: 2023-130
Techniciens: MB
Date: 12-12-2023
Modif.:

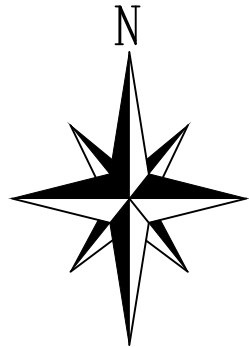


COORDONNEES DES SOMMETS DE LIMITES		
MATRICULE	X	Y
521	1949192.92	2249137.47
522	1949191.74	2249153.39
523	1949209.95	2249138.86
524	1949213.43	2249139.21
525	1949212.24	2249155.09
671	1949210.90	2249138.95

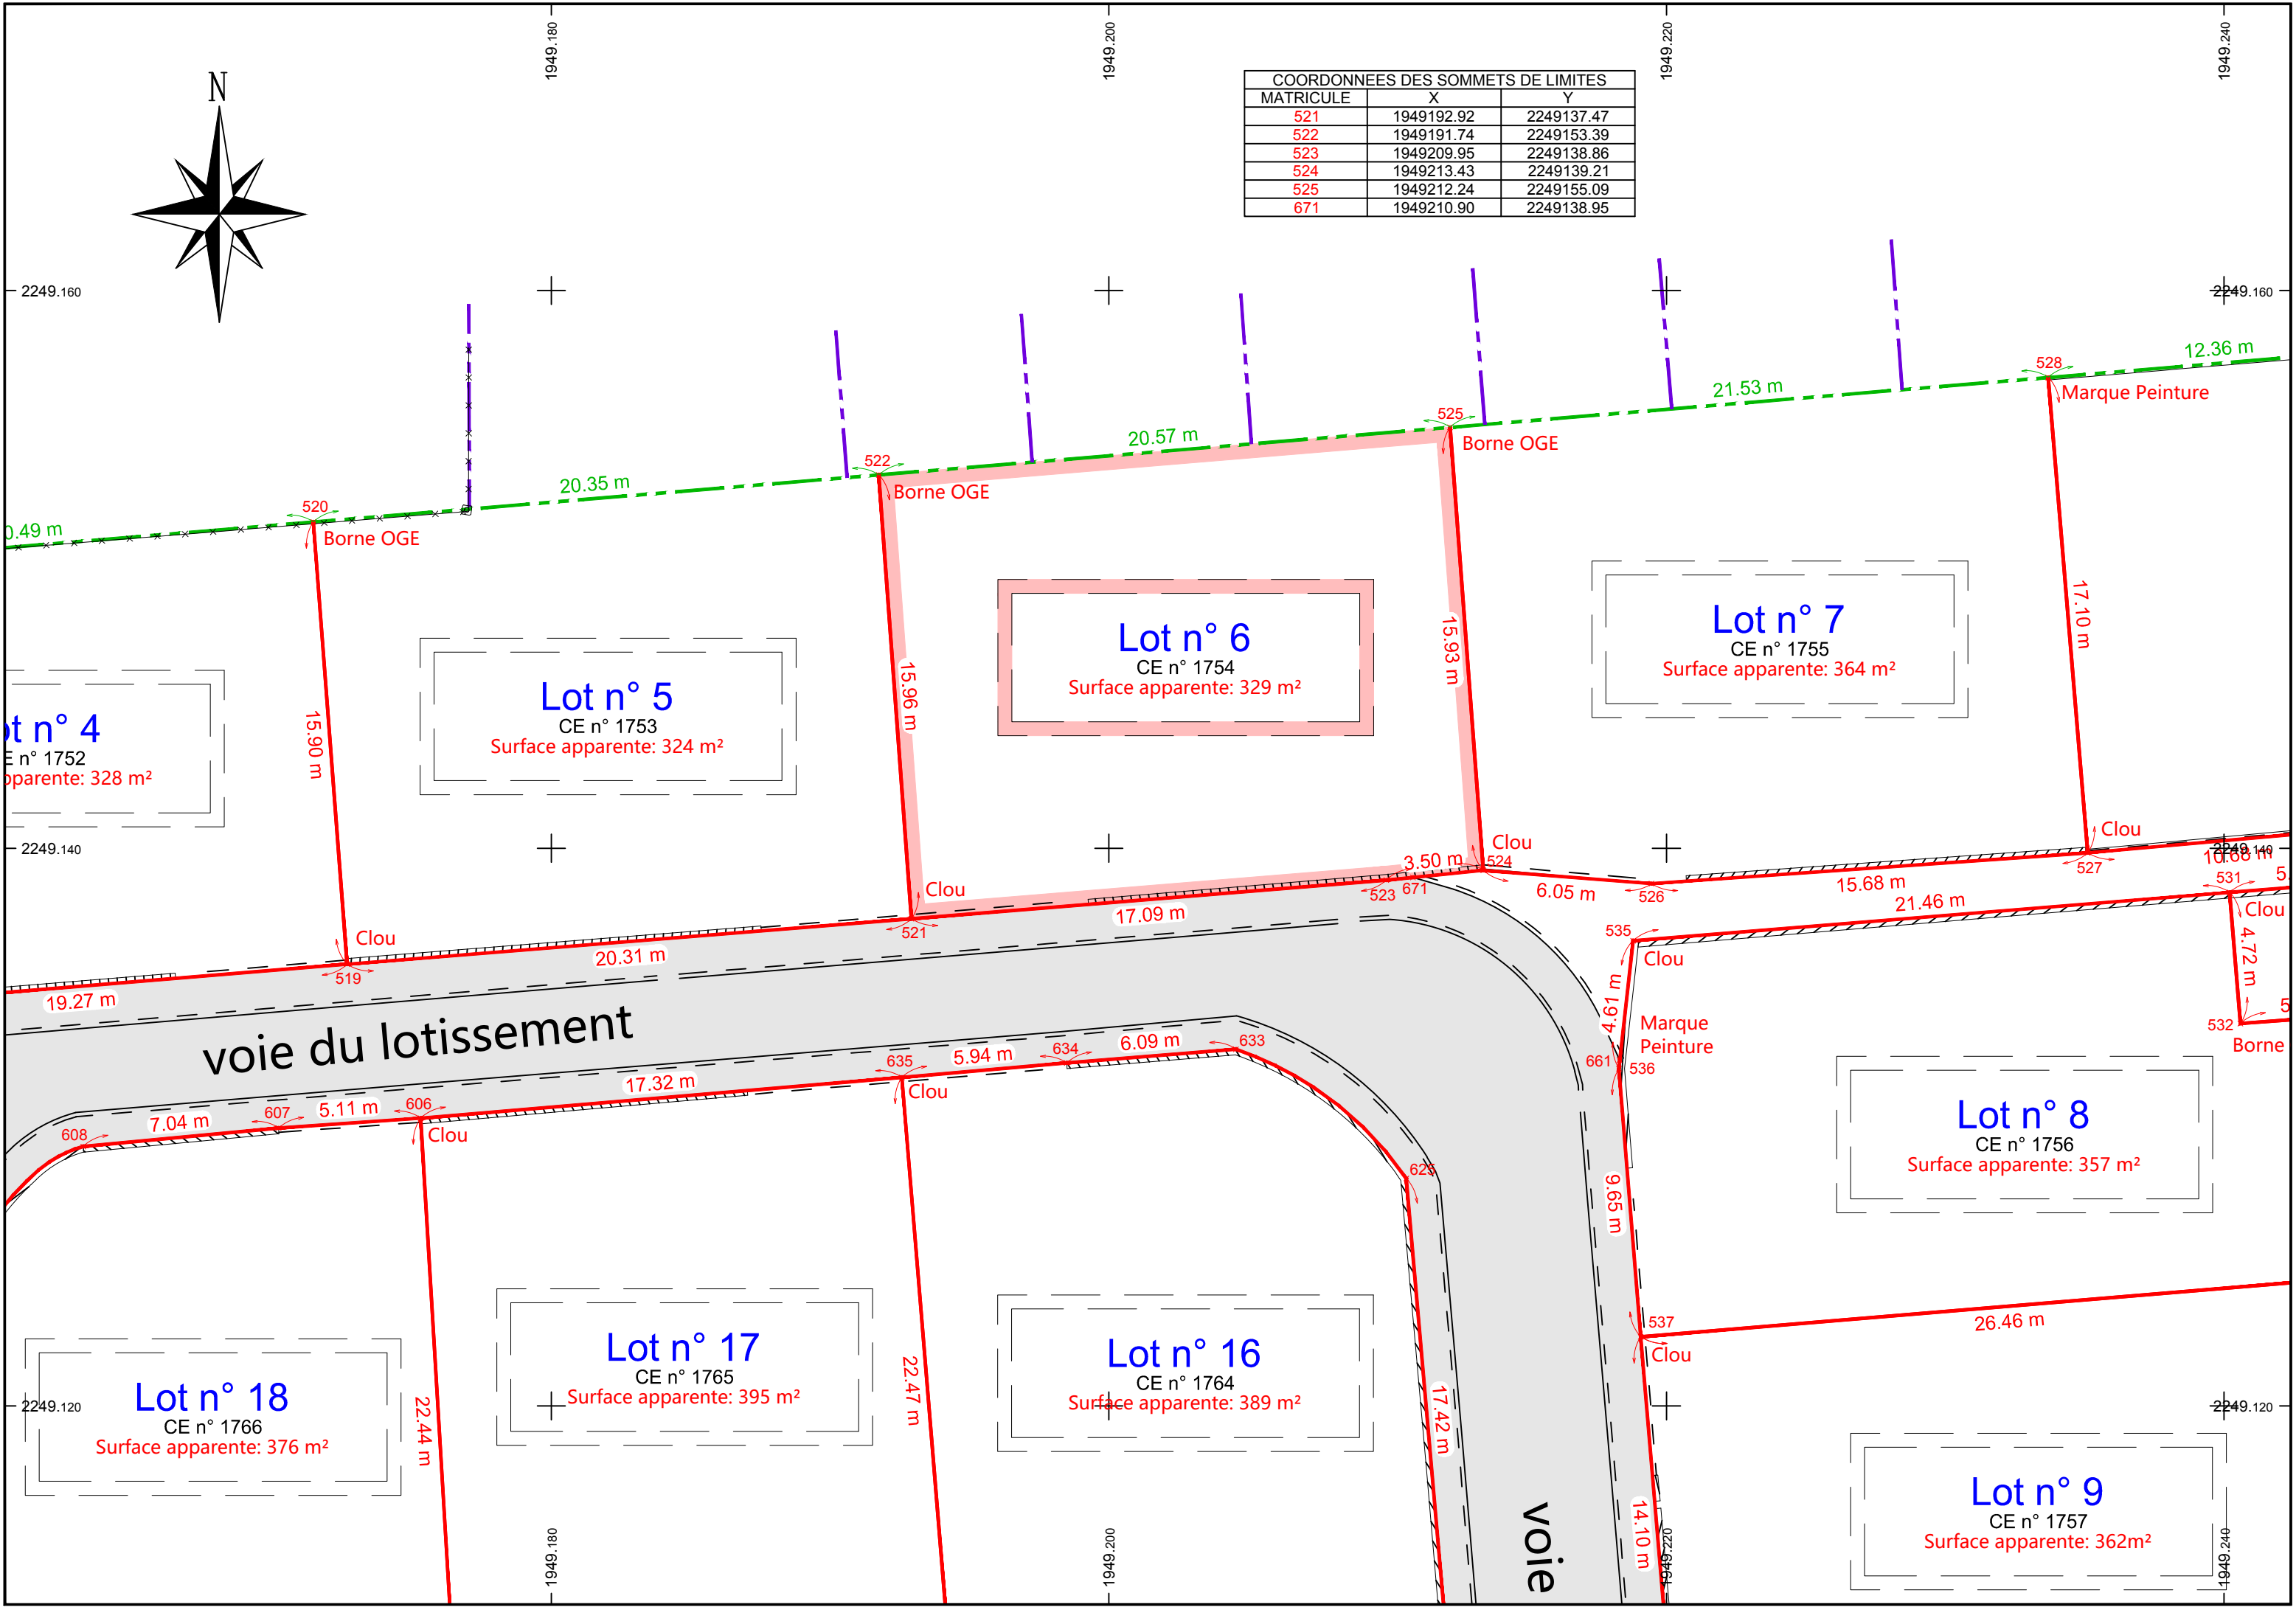

SYNOPTIQUE

Echelle : 1/2000

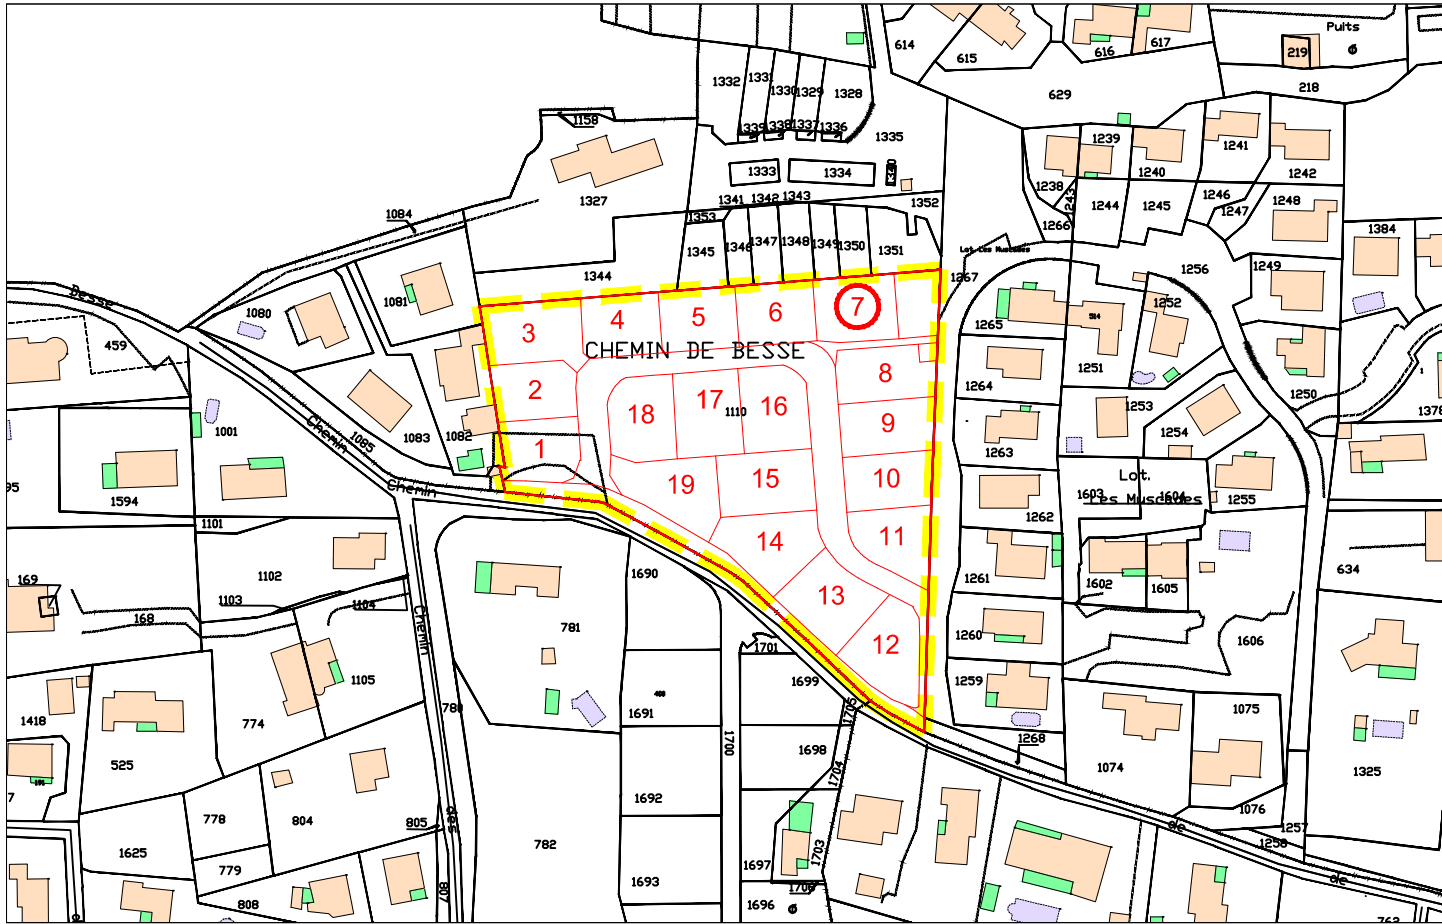

LEGENDE

"Lotissement communal"
CE n° XXX - Surface Apparente : 9 130 m²

Lot n° XX
CE n° xxxx
Surface apparente: xxxx m²

NUMERO DU LOT
N° PARCELLAIRE
SURFACE DU LOT

VOIE DU LOTISSEMENT

LIMITE PARCELLAIRE

LEGENDE:

	Application du parcellaire cadastral (les limites de parcelles ont été déterminées à partir du Plan Cadastral, et à partir du relevé sur les lieux. Ces limites sont indicatives car seule la procédure de Bornage Amiable (ou judiciaire) permet de définir juridiquement les limites d'une propriété)
	Limite de propriété (définie par le Plan de Division et le DMPC n° 4732 U du 30-10-2023, établi par le Cabinet GEXXIA, Géomètre-Expert à Rocbaron - Réf: 2023-130).
	Limite de propriété (définie par le Plan et le Procès Verbal de Bornage établis le 05-07-1999 par le Cabinet LAURET Géomètre-Expert à Rocbaron - Réf: 982102).
	Limite de propriété (limite avec le domaine public communal définie par l'alignement individuel délivré le 17 juin 2019 par Mr le Maire de la Commune de BRIGNOLES).
	Limite de propriété (définie par le Plan et PV de Bornage établis le 13-02-2019 par le Cabinet GEOFIT EXPERT, Géomètre-Expert à Marseille - Réf: MA119003-05).



GEXXIA S.A.S

Géomètre-Expert
C. SERGEANT

Successeur des cabinets AJALBERT et LAURET

Département du Var

Commune de BRIGNOLES
Lieu-dit "Les Petits Hubacs"
Cadastre : CE n° 1755

PLAN DE VENTE DU LOT 7

Lotissement Communal

Arrêté PA 083 023 19 O0010 du 22-04-2020
Arrêté PA 083 023 19 O0010 M01 du 21-04-2021

Echelle: 1 / 200


Système : RGF 93 / CC 43



GÉOMÈTRE-EXPERT
CONSEILLER VALORISER GARANTIR


Réf. Dossier: 2023-130
Techniciens: MB
Date: 12-12-2023
Modif.:

ZAC FRAY REDON L'Acaté - 83136 ROCBARON - Tél: 04 94 04 04 60
19, Avenue du Général de Gaulle - 83320 CARQUEIRANNE - Tél: 04 94 58 66 98 - Fax: 04 94 58 59 12
gexxia.geometre@gmail.com - SIRET: 814 798 914 00010 - NAF: 7112A

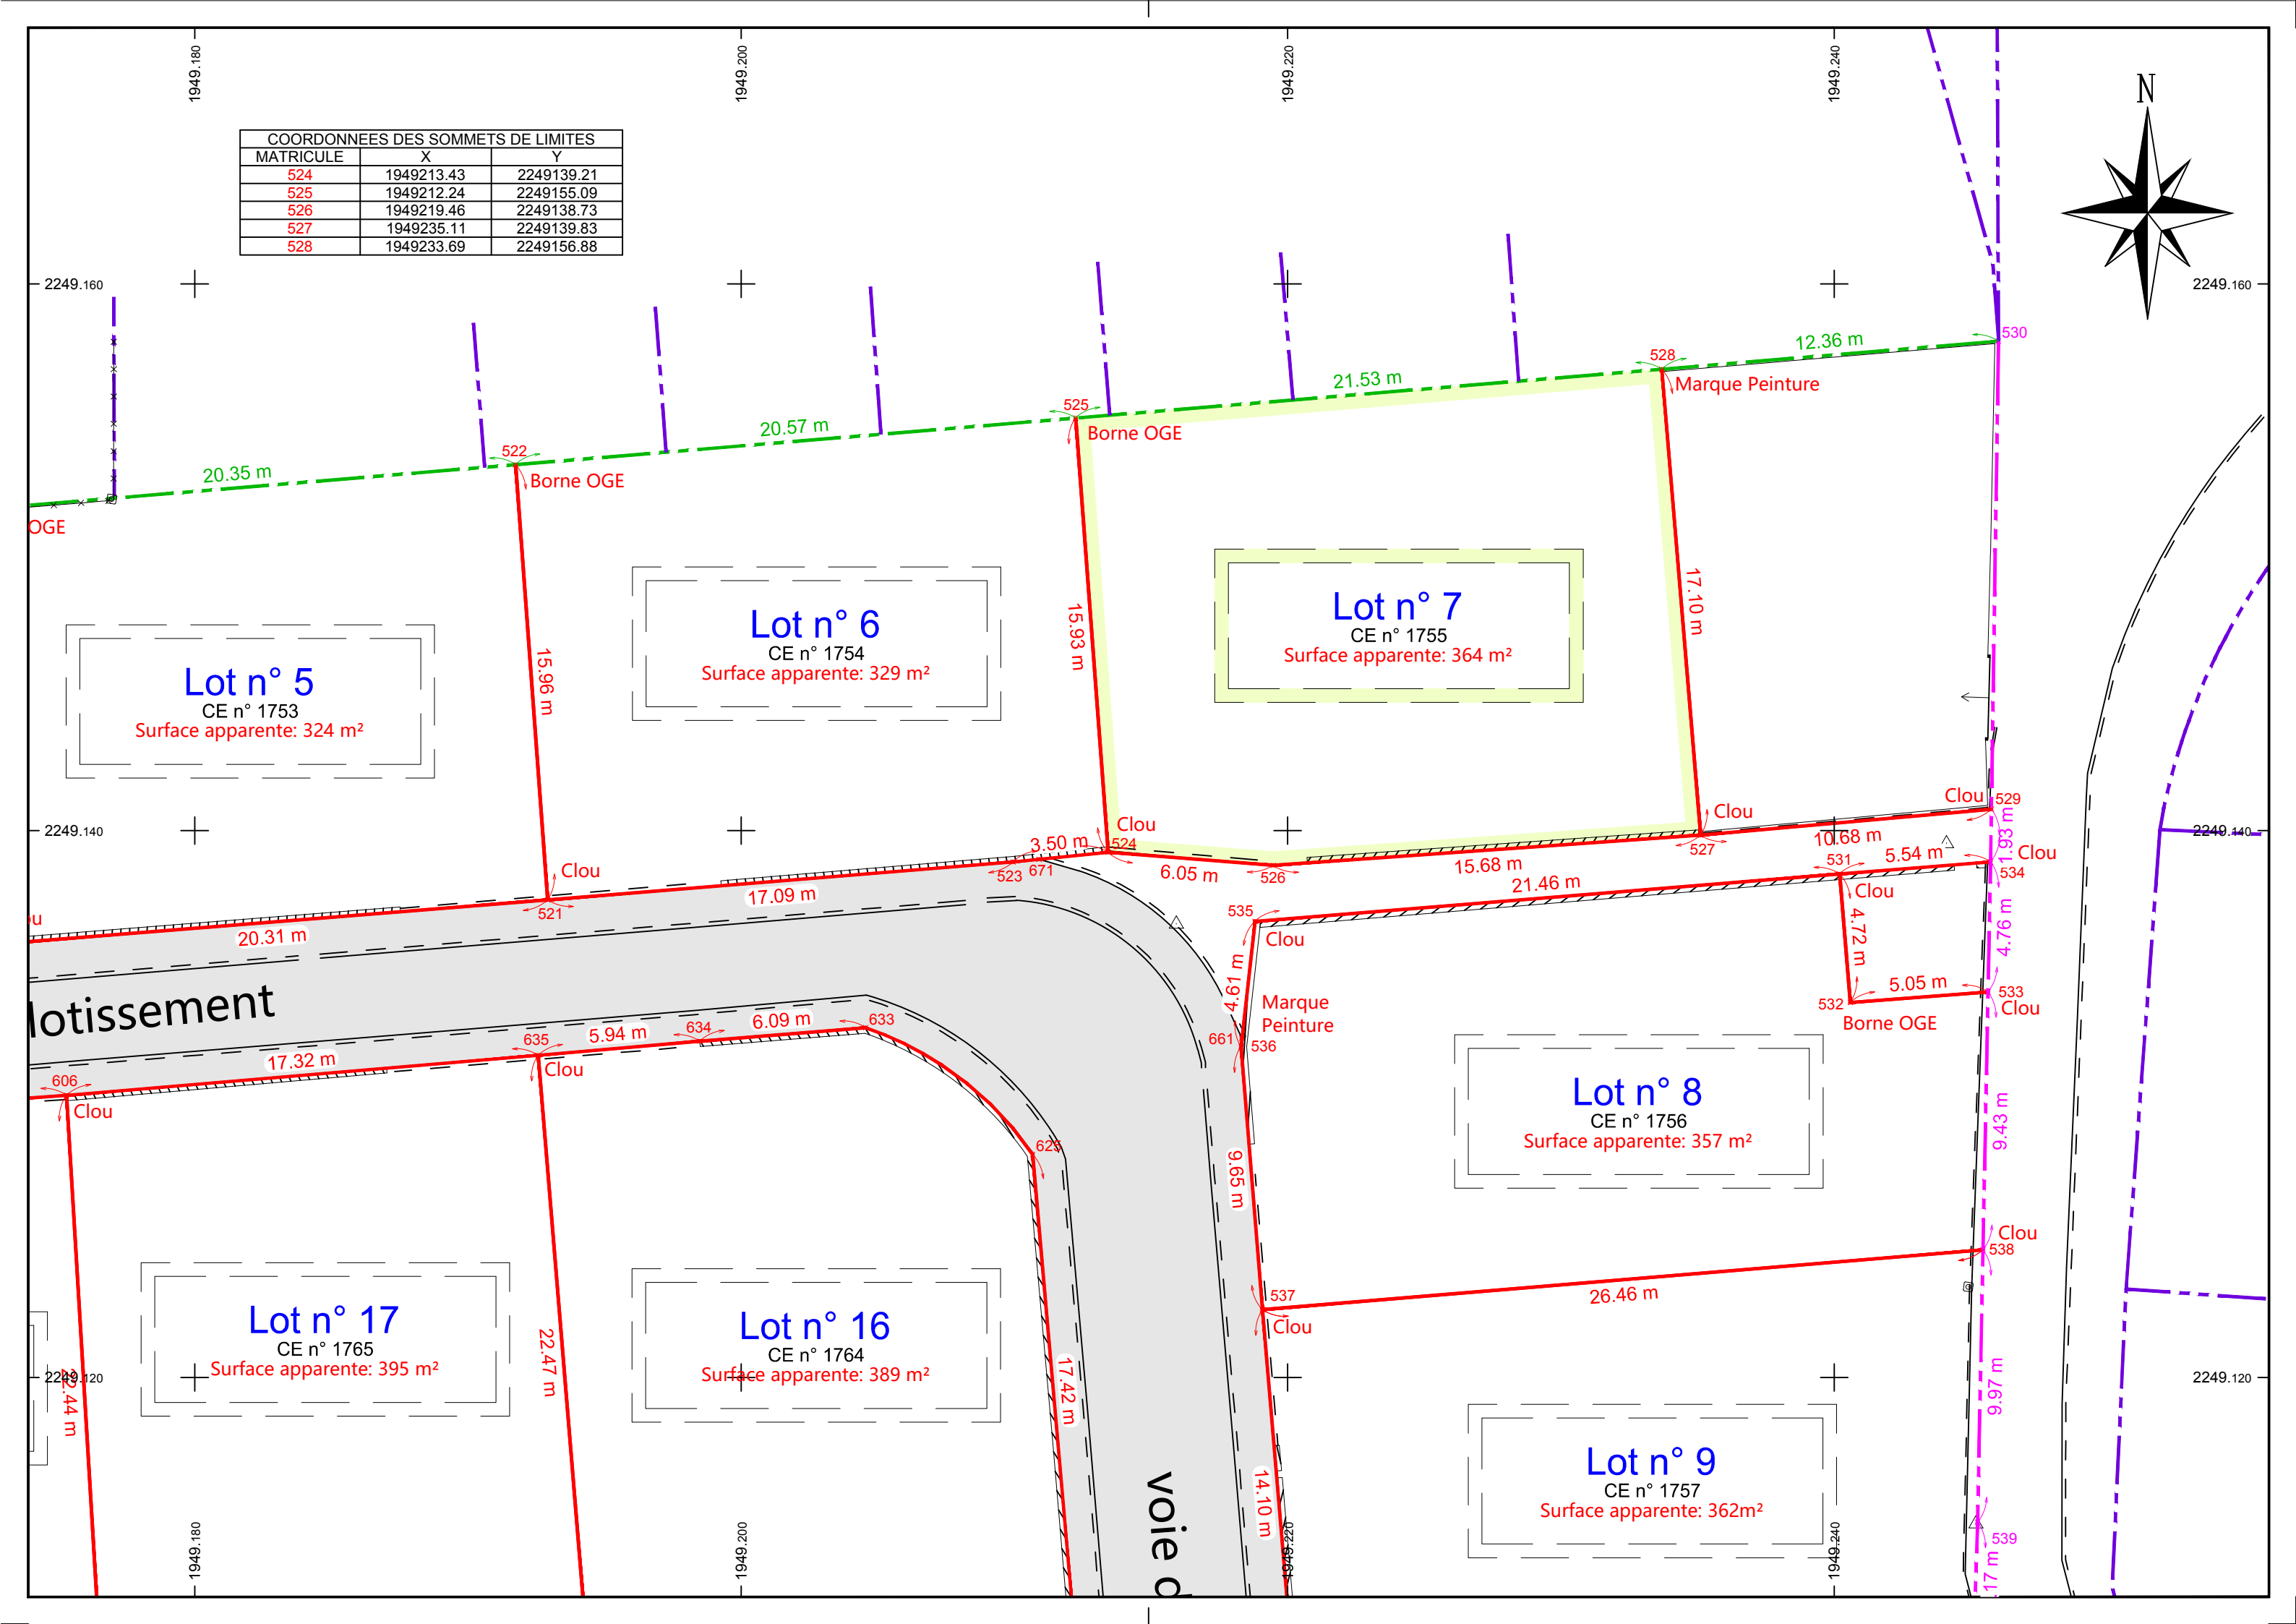A compass rose with eight points. The cardinal directions are labeled: 'N' at the top, 'E' on the right, 'S' at the bottom, and 'W' on the left. A bearing of '224.1' is indicated in the lower right quadrant, pointing towards the southwest. The rose is black and white.

SYNOPTIQUE

Echelle : 1/2000

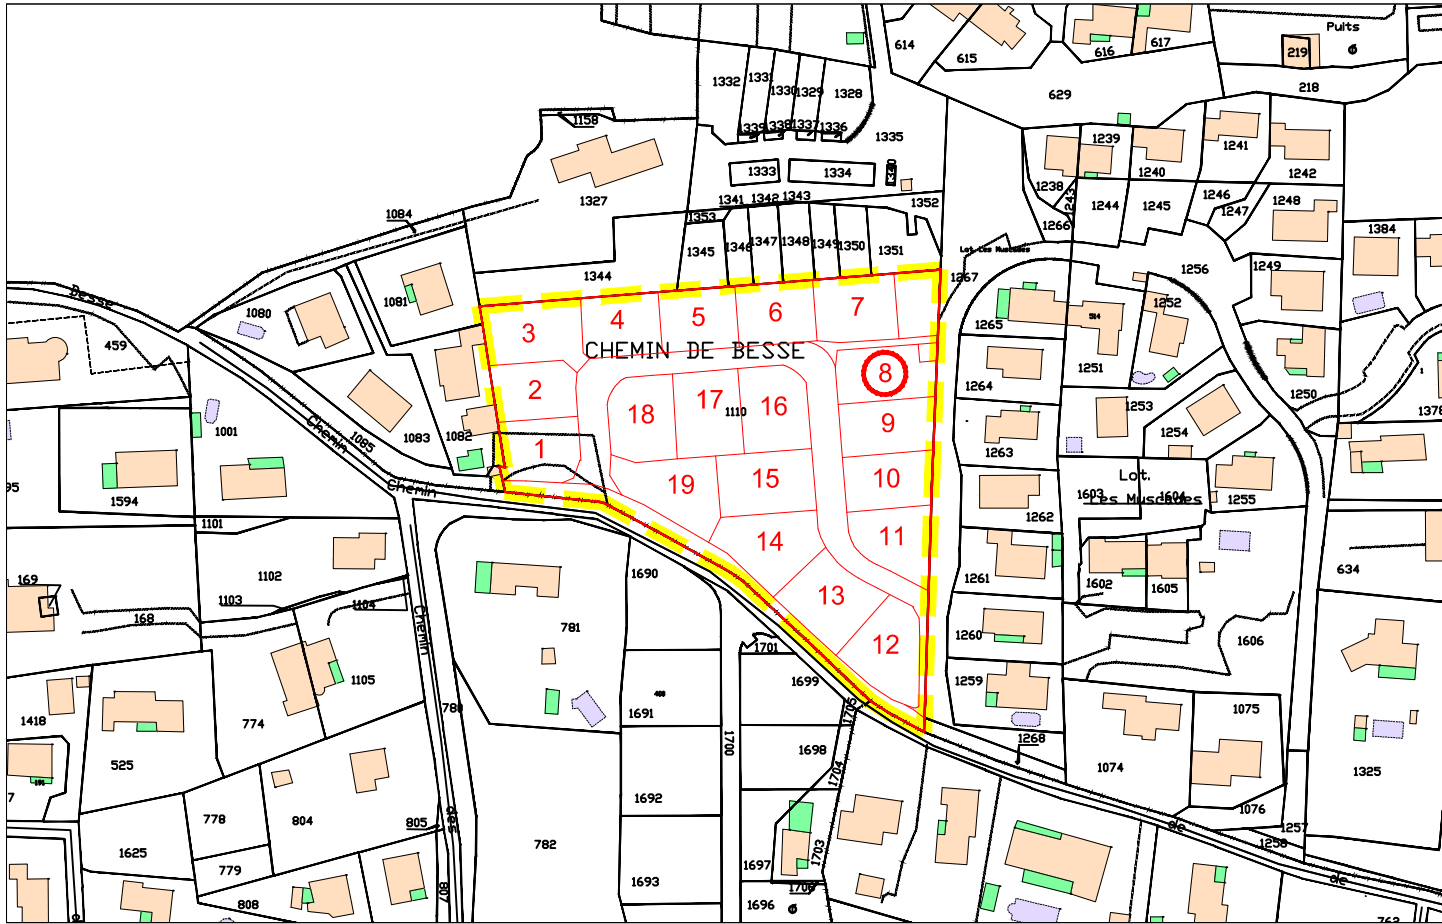

LEGENDE

"Lotissement communal"
CE n° XXX - Surface Apparente : 9 130 m²

Lot n° XX
CE n° xxxx
Surface apparente: xxxx m²

NUMERO DU LOT
N° PARCELLAIRE
SURFACE DU LOT

VOIE DU LOTISSEMENT

LIMITE PARCELLAIRE

LEGENDE:

	Application du parcellaire cadastral (les limites de parcelles ont été déterminées à partir du Plan Cadastral, et à partir du relevé sur les lieux. Ces limites sont indicatives car seule la procédure de Bornage Amiable (ou judiciaire) permet de définir juridiquement les limites d'une propriété)
	Limite de propriété (définie par le Plan de Division et le DMPC n° 4732 U du 30-10-2023, établi par le Cabinet GEXXIA, Géomètre-Expert à Rocbaron - Réf: 2023-130).
	Limite de propriété (définie par le Plan et le Procès Verbal de Bornage établis le 05-07-1999 par le Cabinet LAURET Géomètre-Expert à Rocbaron - Réf: 982102).
	Limite de propriété (limite avec le domaine public communal définie par l'alignement individuel délivré le 17 juin 2019 par Mr le Maire de la Commune de BRIGNOLES).
	Limite de propriété (définie par le Plan et PV de Bornage établis le 13-02-2019 par le Cabinet GEOFIT EXPERT, Géomètre-Expert à Marseille - Réf: MA119003-05).



GEXXIA S.A.S

Géomètre-Expert
C. SERGEANT

Successeur des cabinets AJALBERT et LAURET

Département du Var

Commune de BRIGNOLES
Lieu-dit "Les Petits Hubacs"
Cadastre : CE n° 1756

PLAN DE VENTE DU LOT 8

Lotissement Communal

Arrêté PA 083 023 19 O0010 du 22-04-2020
Arrêté PA 083 023 19 O0010 M01 du 21-04-2021

Echelle: 1 / 200


Système : RGF 93 / CC 43




GÉOMÈTRE-EXPERT
CONSEILLER VALORISER GARANTIR

Réf. Dossier: 2023-130
Techniciens: MB
Date: 12-12-2023
Modif.:

ZAC FRAY REDON L'Acaté - 83136 ROCBARON - Tél: 04 94 04 04 60
19, Avenue du Général de Gaulle - 83320 CARQUEIRANNE - Tél: 04 94 58 66 98 - Fax: 04 94 58 59 12
gexxia.geometre@gmail.com - SIRET: 814 798 914 00010 - NAF: 7112A

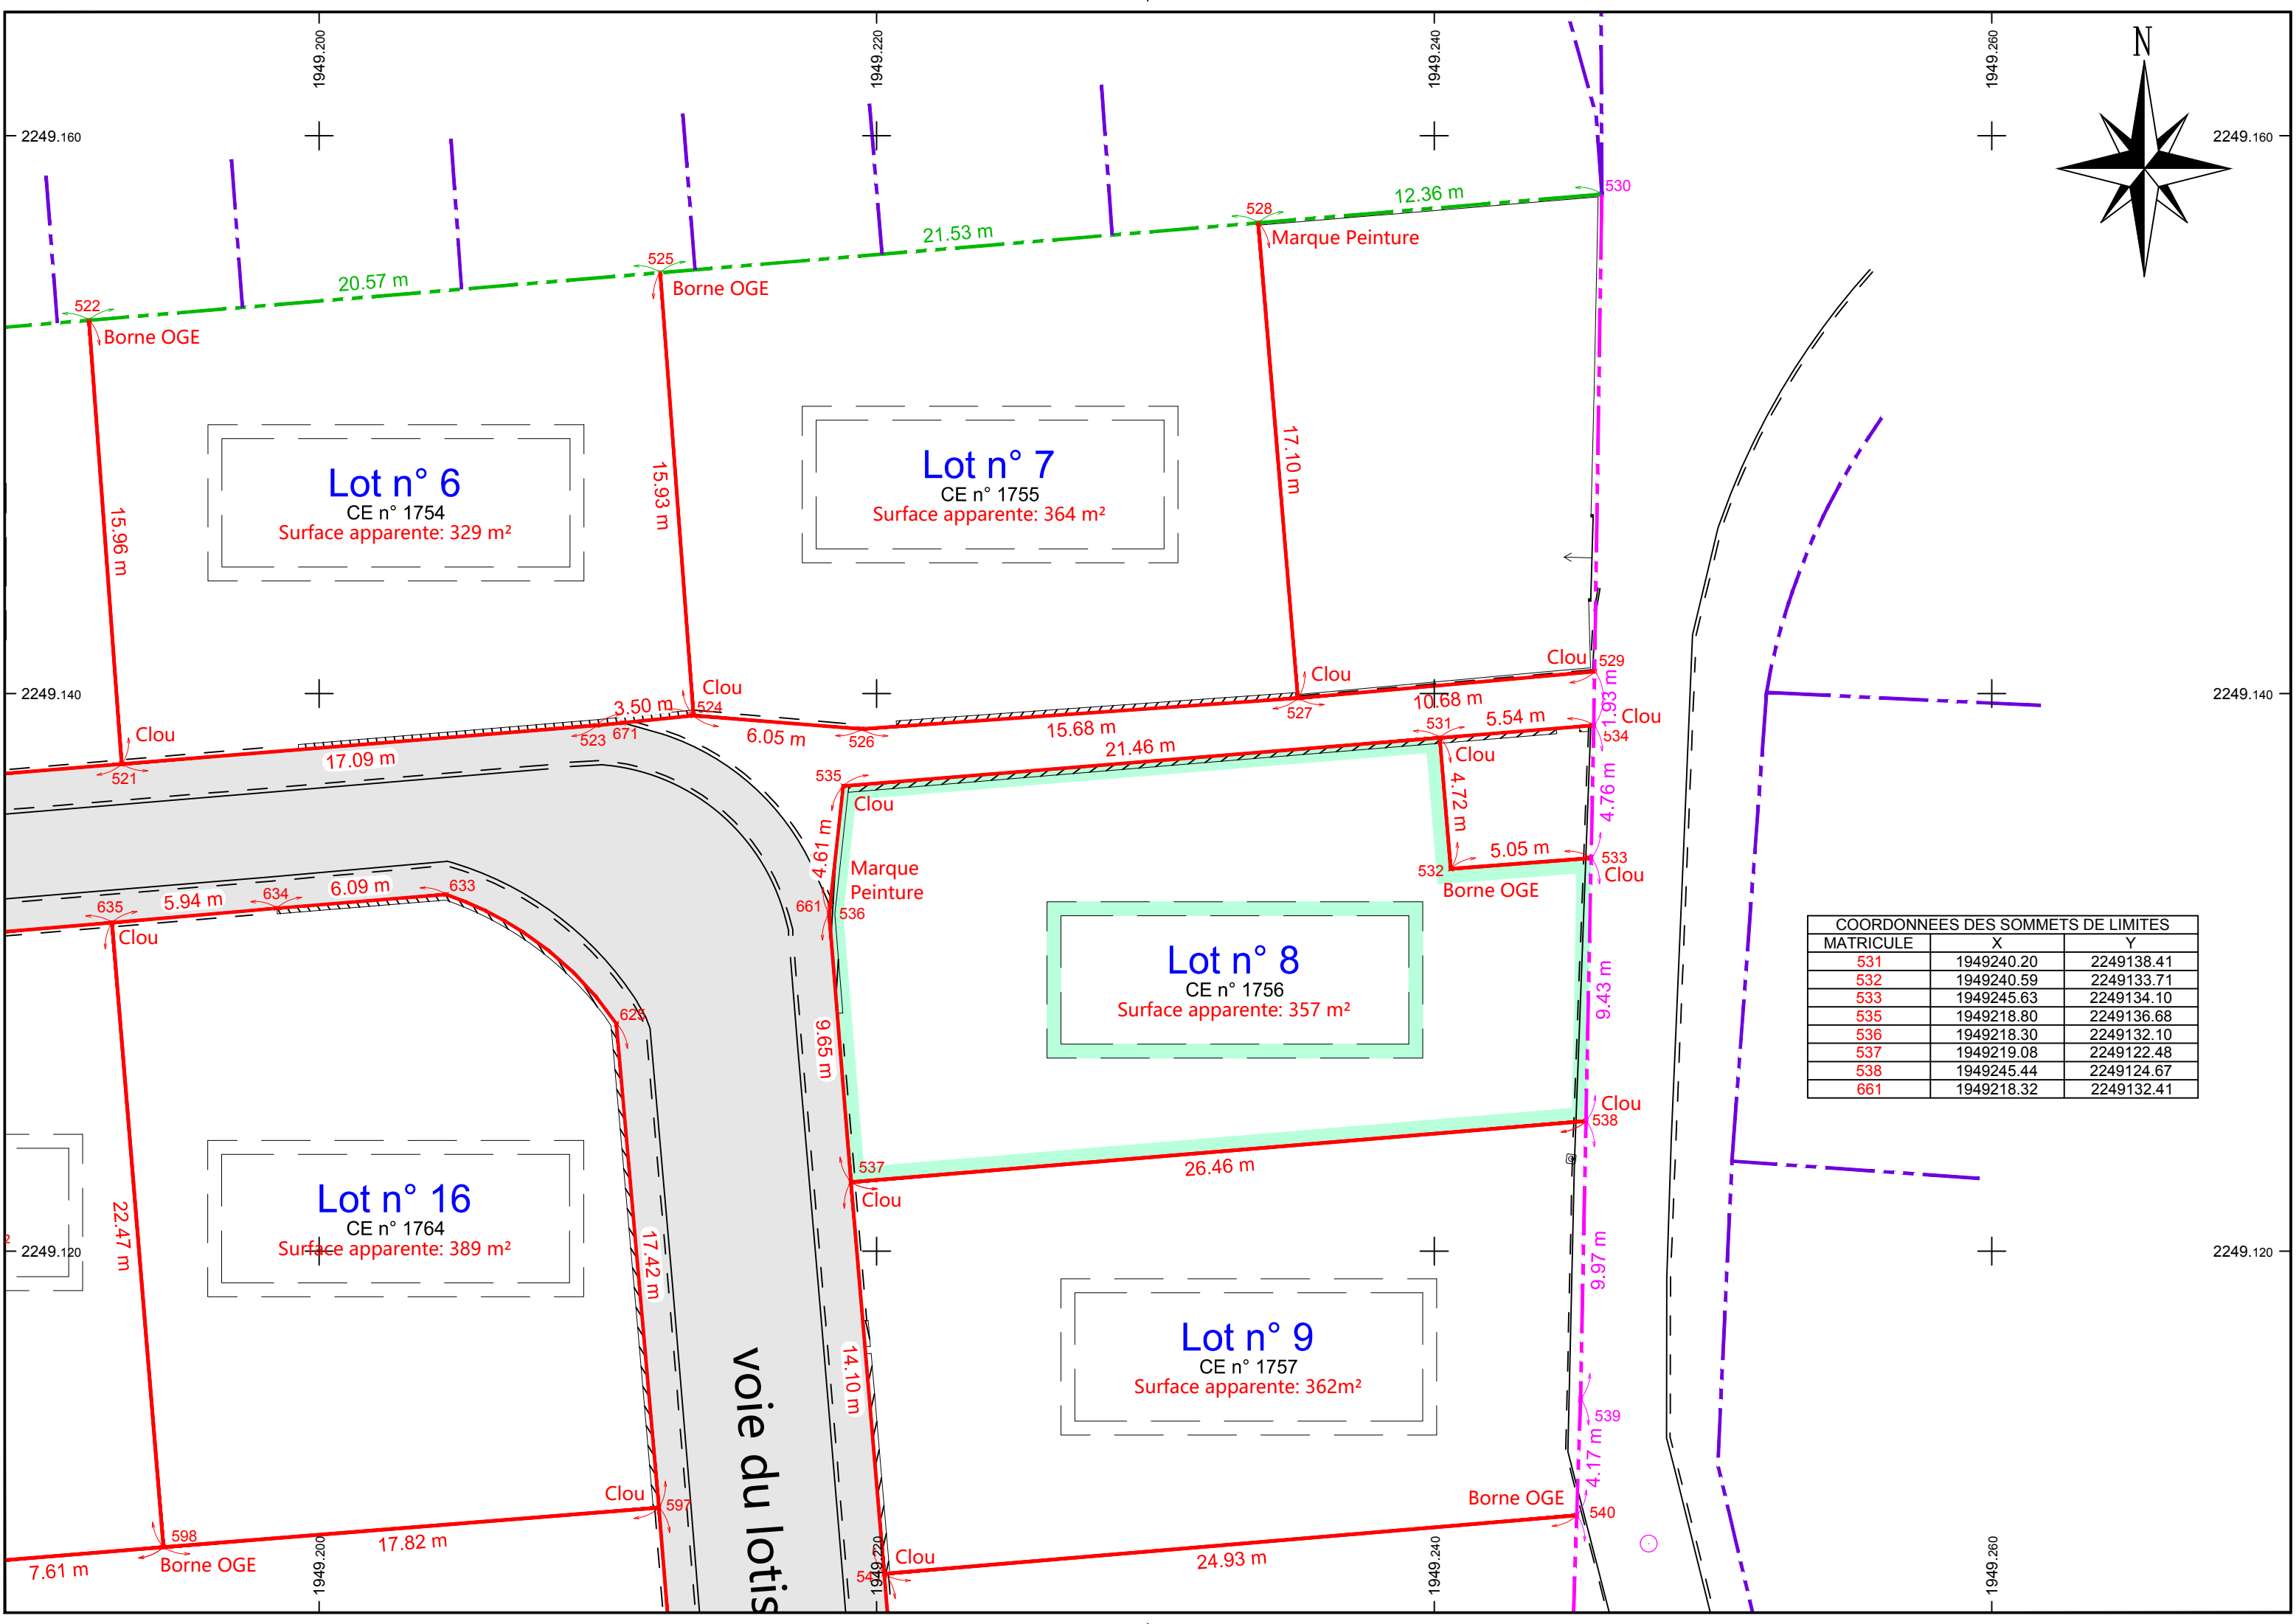

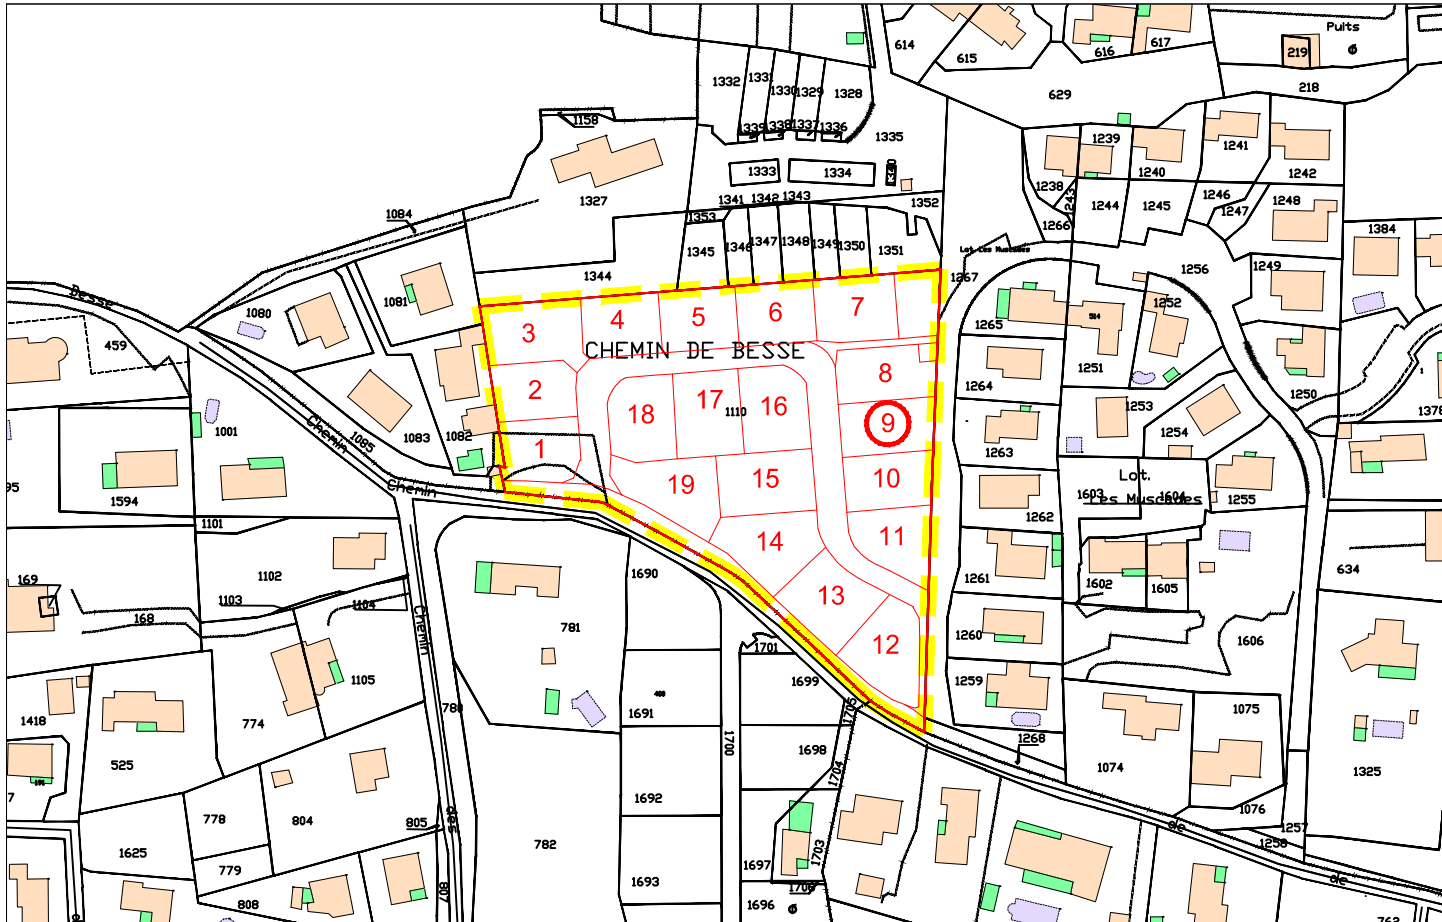

LEGENDE

"Lotissement communal"

CE n° XXX - Surface Apparente : 9 130 m²

Lot n° XX

CE n° xxxx

Surface apparente: xxxx m²

NUMERO DU LOT

N° PARCELLAIRE

SURFACE DU LOT

VOIE DU LOTISSEMENT

LIMITE PARCELLAIRE

	Application du parcellaire cadastral (les limites de parcelles ont été déterminées à partir du Plan Cadastral, et à partir du relevé sur les lieux. Ces limites sont indicatives car seule la procédure de Bornage Amiable (ou judiciaire) permet de définir juridiquement les limites d'une propriété)
	Limite de propriété (définie par le Plan de Division et le DMPC n° 4732 U du 30-10-2023, établi par le Cabinet GEXXIA, Géomètre-Expert à Rocbaron - Réf: 2023-130).
	Limite de propriété (définie par le Plan et le Procès Verbal de Bornage établis le 05-07-1999 par le Cabinet LAURET Géomètre-Expert à Rocbaron - Réf: 982102).
	Limite de propriété (limite avec le domaine public communal définie par l'alignement individuel délivré le 17 juin 2019 par Mr le Maire de la Commune de BRIGNOLES).
	Limite de propriété (définie par le Plan et PV de Bornage établis le 13-02-2019 par le Cabinet GEOFIT EXPERT, Géomètre-Expert à Marseille - Réf: MA119003-05).



GEXXIA S.A.S

Géomètre-Expert

C. SERGEANT

Successeur des cabinets AJALBERT et LAURET

Département du Var

Commune de BRIGNOLES
Lieu-dit "Les Petits Hubacs"
Cadastre : CE n° 1757

PLAN DE VENTE DU LOT 9

Lotissement Communal

Arrêté PA 083 023 19 O0010 du 22-04-2020
Arrêté PA 083 023 19 O0010 M01 du 21-04-2021

Echelle: 1 / 200

Système : RGF 93 / CC 43




Réf. Dossier: 2023-130

Techniciens: MB

Date: 12-12-2023

Modif.:

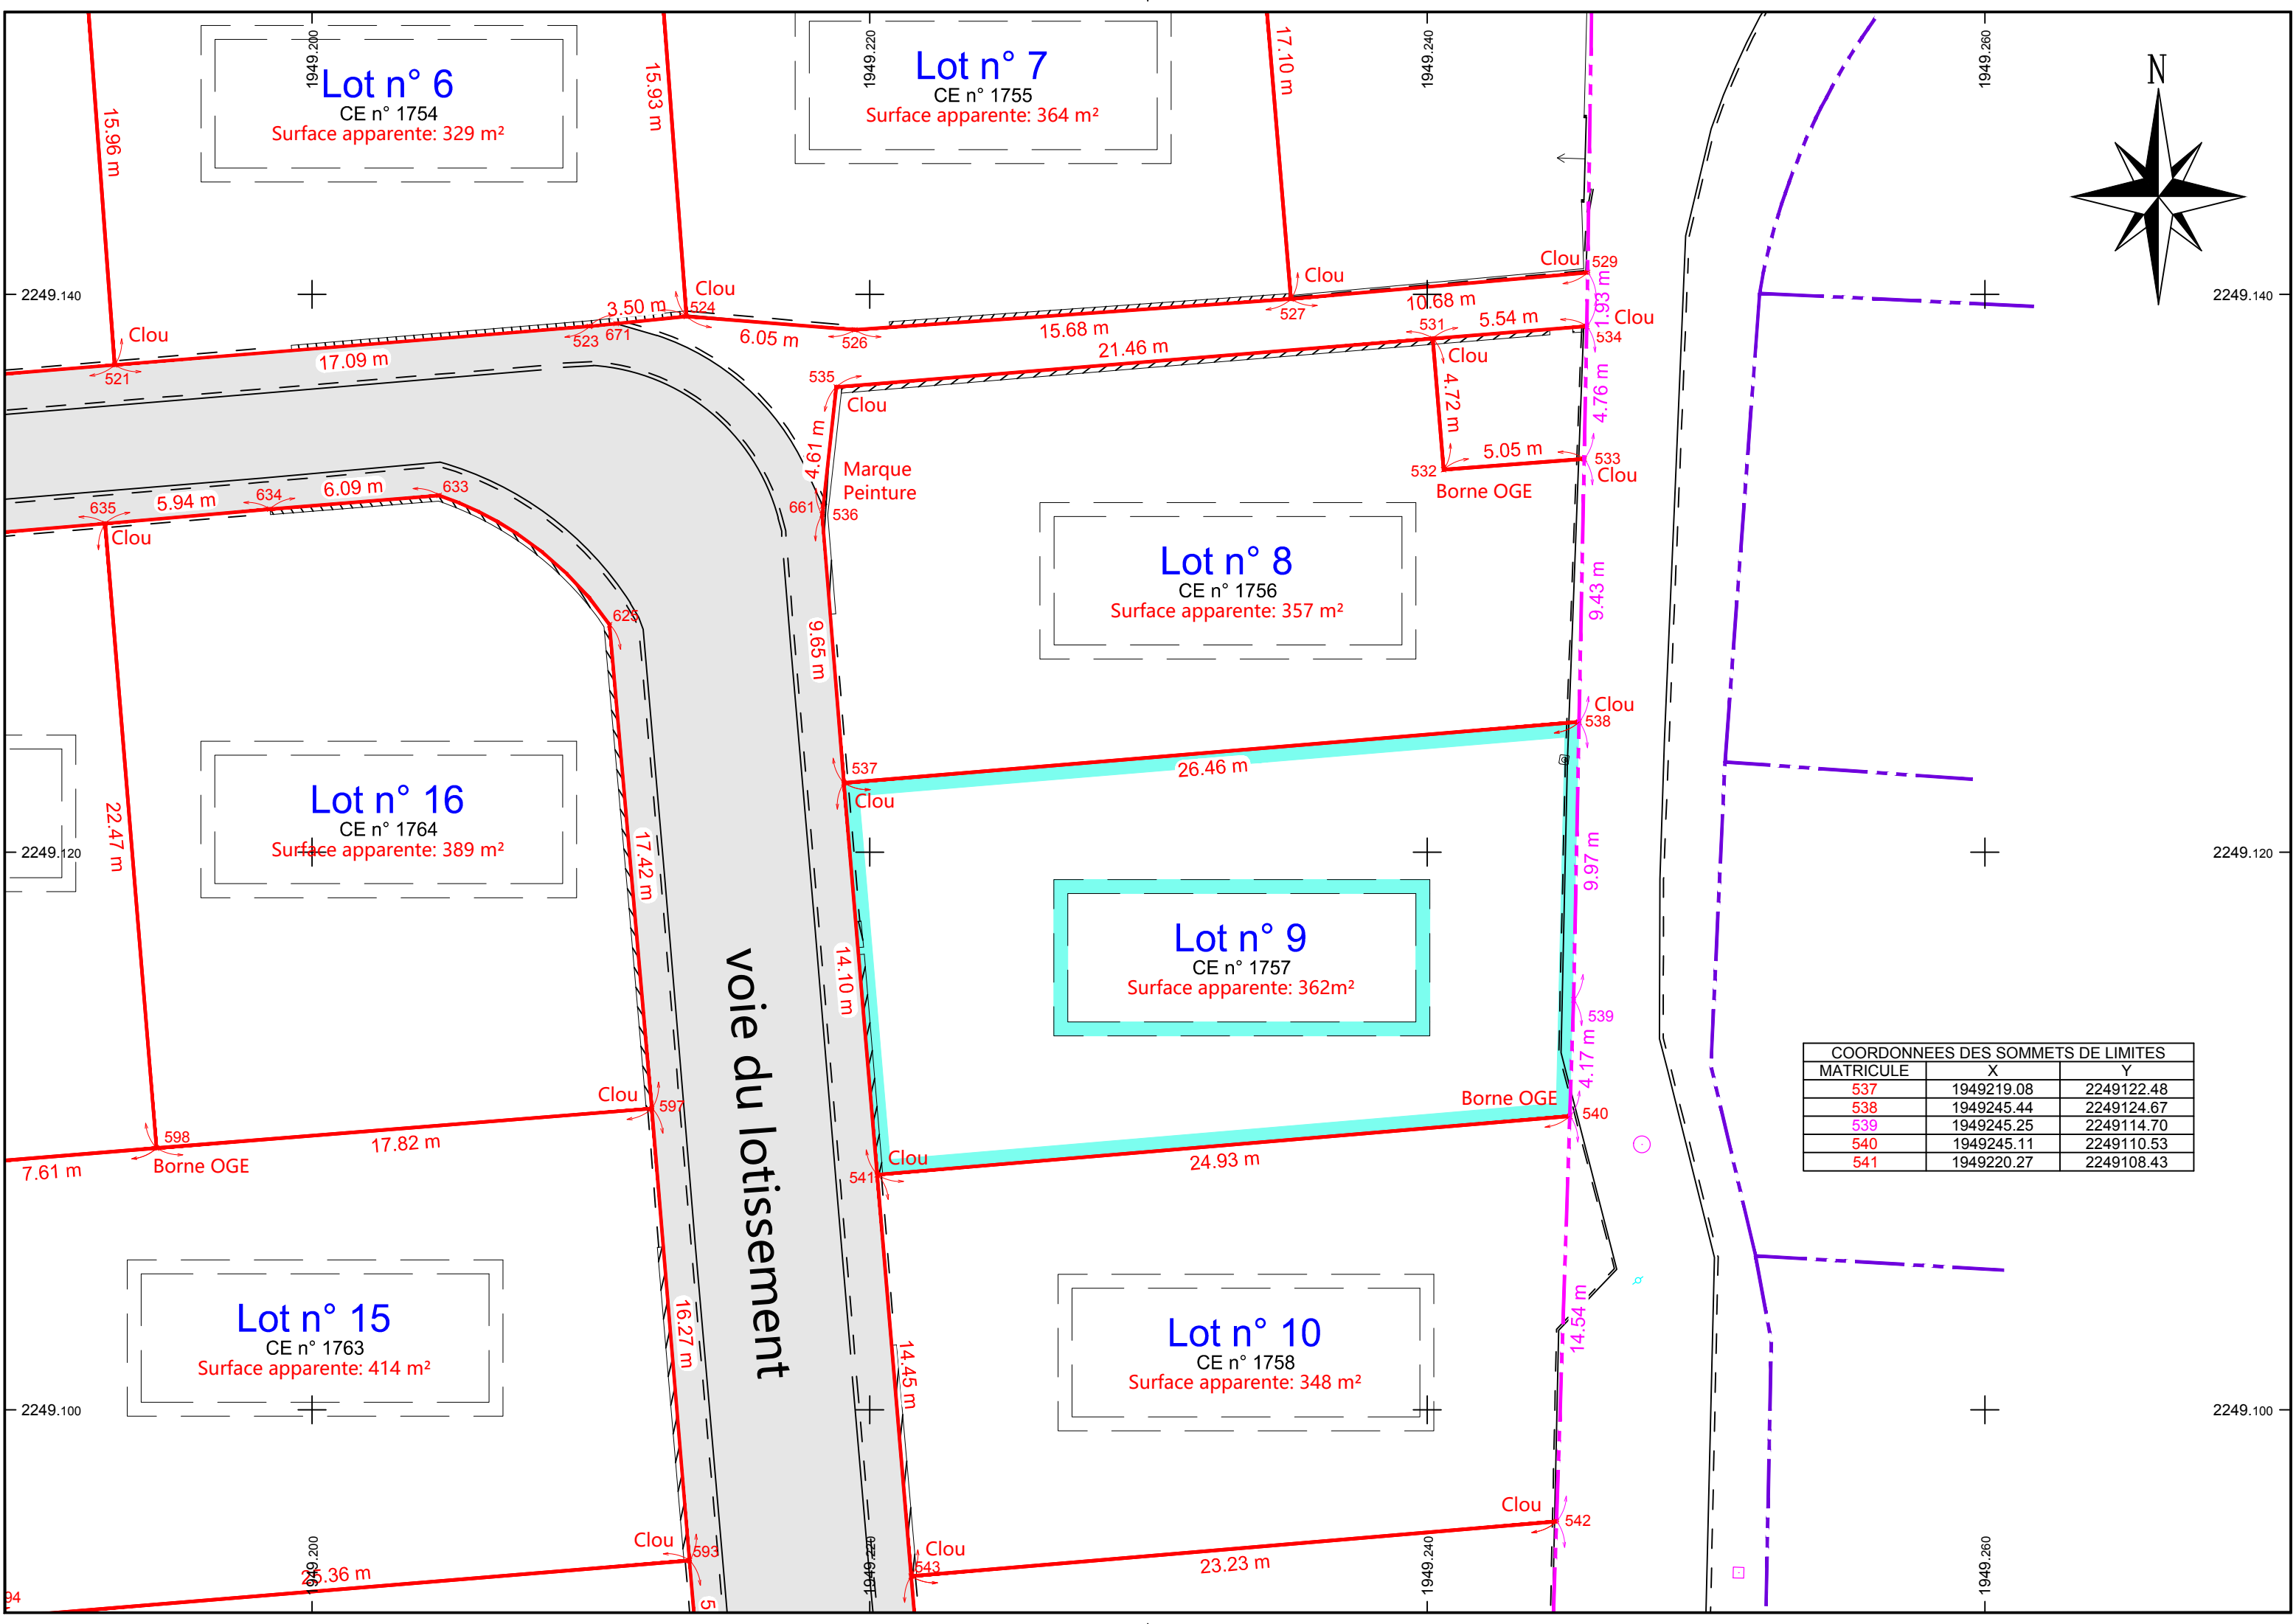

Lot n° 6
CE n° 1754
Surface apparente: 329 m²

Lot n° 7
CE n° 1755
Surface apparente: 364 m²

Lot n° 8
CE n° 1756
Surface apparente: 357 m²

Lot n° 9
CE n° 1757
Surface apparente: 362m²

Lot n° 10
CE n° 1758
Surface apparente: 348 m²


Lot n° 16
CE n° 1764
Surface apparente: 389 m²

Lot n° 15
CE n° 1763
Surface apparente: 414 m²

COORDONNEES DES SOMMETS DE LIMITES		
MATRICULE	X	Y
537	1949219.08	2249122.48
538	1949245.44	2249124.67
539	1949245.25	2249114.70
540	1949245.11	2249110.53
541	1949220.27	2249108.43

SYNOPTIQUE

Echelle : 1/2000

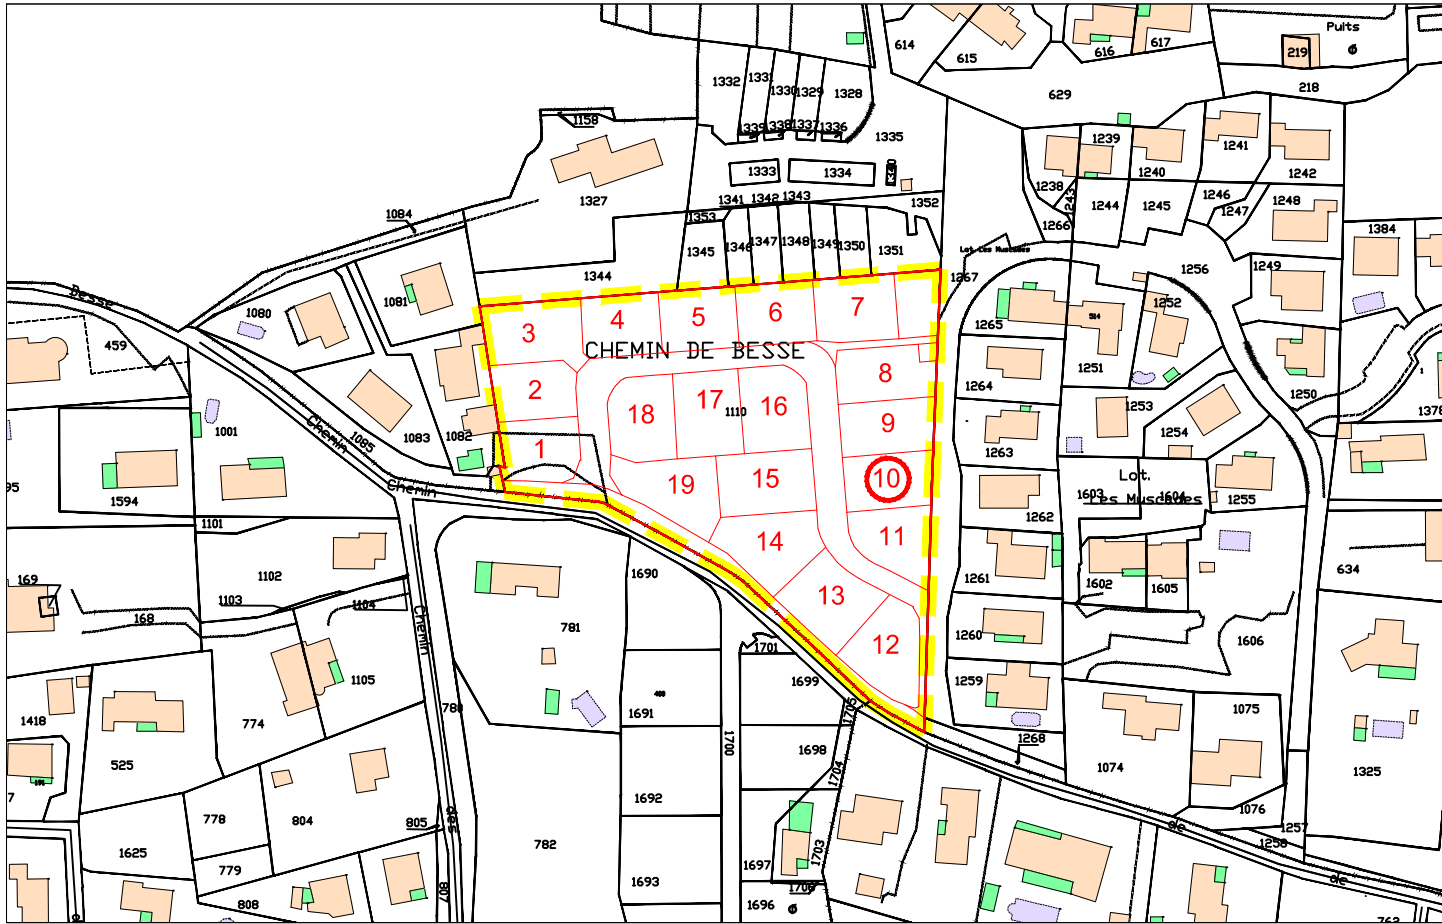

LEGENDE

"Lotissement communal"
CE n° XXX - Surface Apparente : 9 130 m²

Lot n° XX
CE n° xxxx
Surface apparente: xxxx m²

NUMERO DU LOT
N° PARCELLAIRE
SURFACE DU LOT

VOIE DU LOTISSEMENT

LIMITE PARCELLAIRE

LEGENDE:

	Application du parcellaire cadastral (les limites de parcelles ont été déterminées à partir du Plan Cadastral, et à partir du relevé sur les lieux. Ces limites sont indicatives car seule la procédure de Bornage Amiable (ou judiciaire) permet de définir juridiquement les limites d'une propriété)
	Limite de propriété (définie par le Plan de Division et le DMPC n° 4732 U du 30-10-2023, établi par le Cabinet GEXXIA, Géomètre-Expert à Rocbaron - Réf: 2023-130).
	Limite de propriété (définie par le Plan et le Procès Verbal de Bornage établis le 05-07-1999 par le Cabinet LAURET Géomètre-Expert à Rocbaron - Réf: 982102).
	Limite de propriété (limite avec le domaine public communal définie par l'alignement individuel délivré le 17 juin 2019 par Mr le Maire de la Commune de BRIGNOLES).
	Limite de propriété (définie par le Plan et PV de Bornage établis le 13-02-2019 par le Cabinet GEOFIT EXPERT, Géomètre-Expert à Marseille - Réf: MA119003-05).



GEXXIA S.A.S

Géomètre-Expert
C. SERGEANT

Successeur des cabinets AJALBERT et LAURET

Département du Var

Commune de BRIGNOLES
Lieu-dit "Les Petits Hubacs"
Cadastre : CE n° 1758

PLAN DE VENTE DU LOT 10

Lotissement Communal

Arrêté PA 083 023 19 O0010 du 22-04-2020
Arrêté PA 083 023 19 O0010 M01 du 21-04-2021

Echelle: 1 / 200


Système : RGF 93 / CC 43




GÉOMÈTRE-EXPERT
CONSEILLER VALORISER GARANTIR

Réf. Dossier: 2023-130
Techniciens: MB
Date: 12-12-2023
Modif.:

ZAC FRAY REDON L'Acaté - 83136 ROCBARON - Tél: 04 94 04 04 60
19, Avenue du Général de Gaulle - 83320 CARQUEIRANNE - Tél: 04 94 58 66 98 - Fax: 04 94 58 59 12
gexxia.geometre@gmail.com - SIRET: 814 798 914 00010 - NAF: 7112A

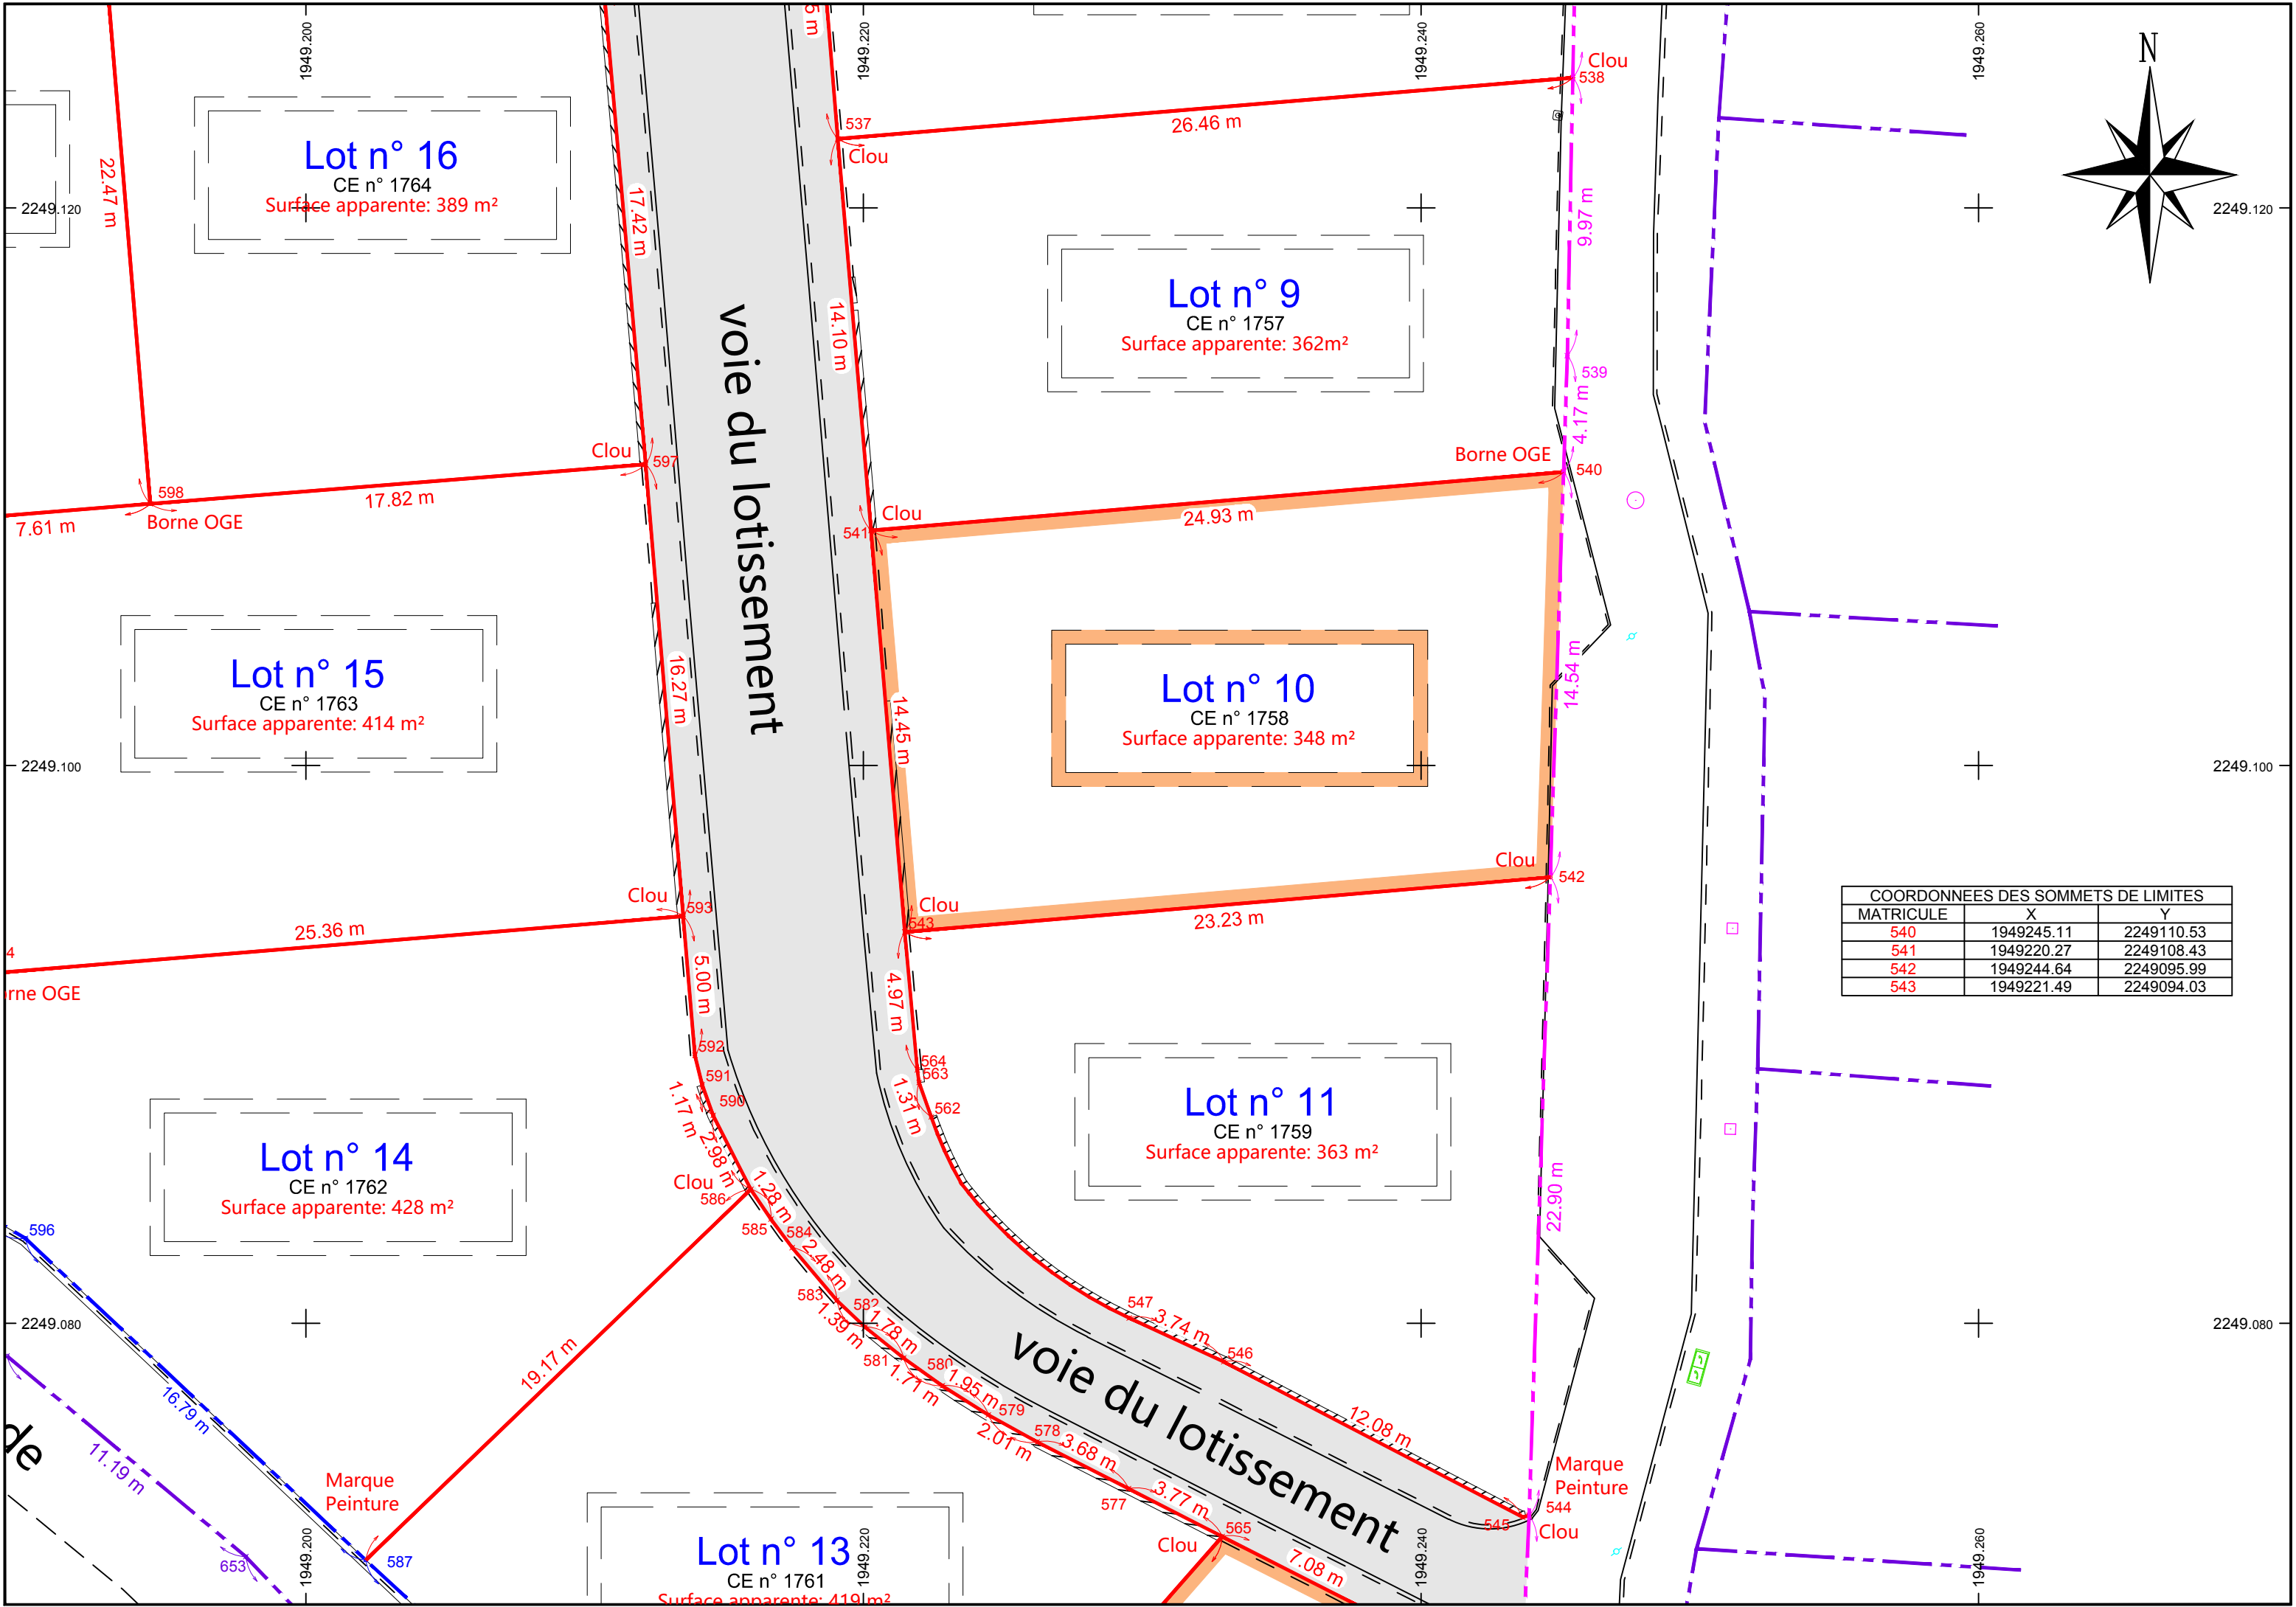

Echelle : 1/2000

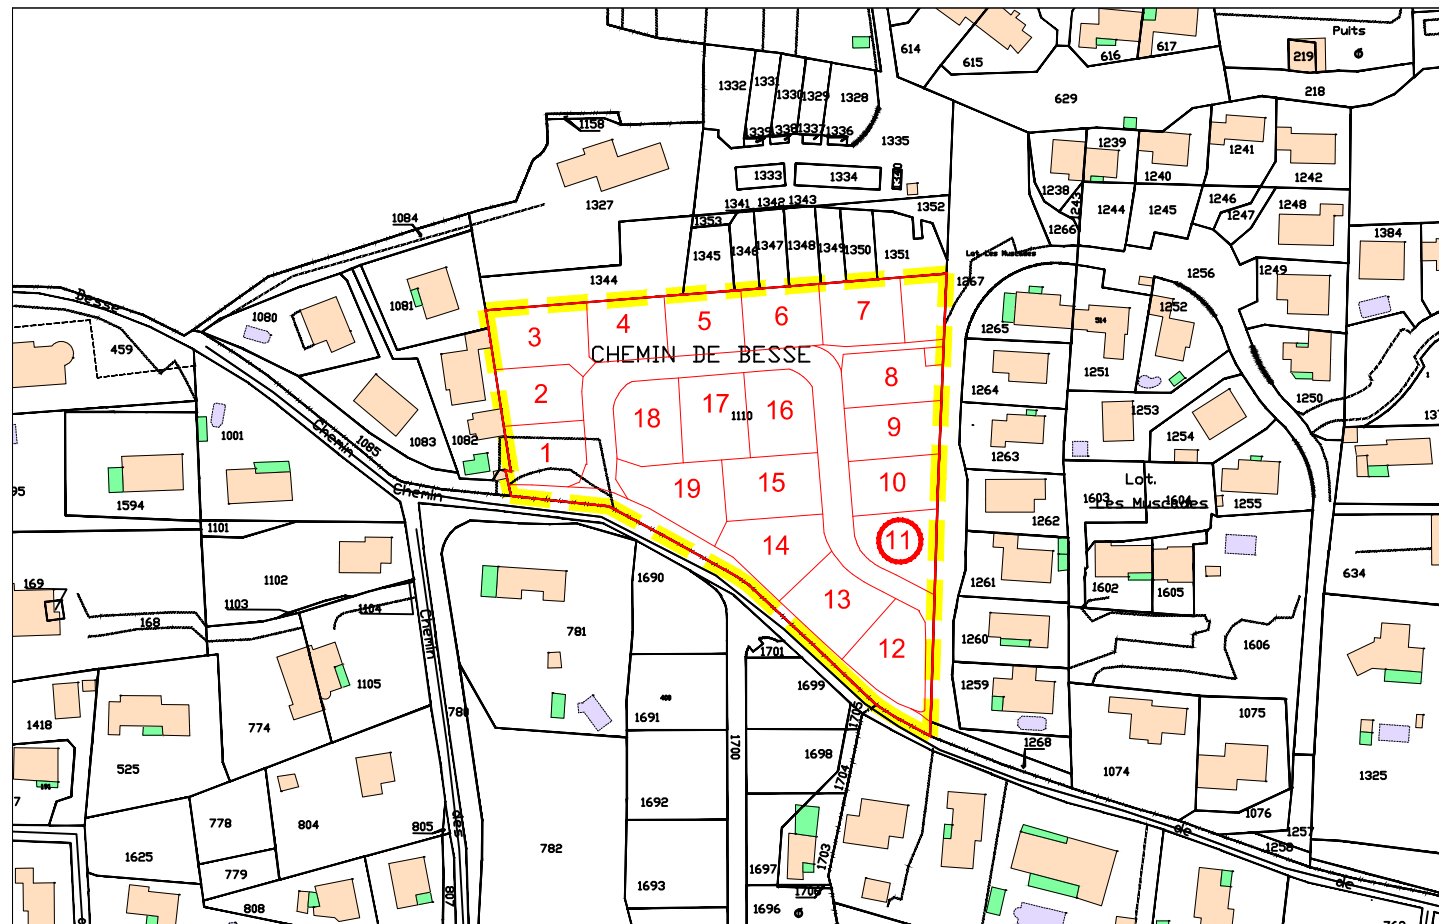

LEGENDE

"Lotissement communal"

CE n° XXX - Surface Apparente : 9 130 m²

Lot n° XX

CE n° xxxx

Surface apparente: xxxx m²

NUMERO DU LOT

N° PARCELLAIRE

SURFACE DU LOT

VOIE DU LOTISSEMENT

LIMITE PARCELLAIRE

LEGENDE:

	Application du parcellaire cadastral (les limites de parcelles ont été déterminées à partir du Plan Cadastral, et à partir du relevé sur les lieux. Ces limites sont indicatives car seule la procédure de Bornage Amiable (ou judiciaire) permet de définir juridiquement les limites d'une propriété)
	Limite de propriété (définie par le Plan de Division et le DMPC n° 4732 U du 30-10-2023, établi par le Cabinet GEXXIA, Géomètre-Expert à Rocbaron - Réf: 2023-130).
	Limite de propriété (définie par le Plan et le Procès Verbal de Bornage établis le 05-07-1999 par le Cabinet LAURET Géomètre-Expert à Rocbaron - Réf: 982102).
	Limite de propriété (limite avec le domaine public communal définie par l'alignement individuel délivré le 17 juin 2019 par Mr le Maire de la Commune de BRIGNOLES).
	Limite de propriété (définie par le Plan et PV de Bornage établis le 13-02-2019 par le Cabinet GEOFIT EXPERT, Géomètre-Expert à Marseille - Réf: MA119003-05).



GEXXIA S.A.S

Géomètre-Expert

C. SERGEANT

Successeur des cabinets AJALBERT et LAURET

Département du Var

Commune de BRIGNOLES

Lieu-dit "Les Petits Hubacs"

Cadastre : CE n° 1759

PLAN DE VENTE DU LOT 11

Lotissement Communal

Arrêté PA 083 023 19 O0010 du 22-04-2020
Arrêté PA 083 023 19 O0010 M01 du 21-04-2021

Echelle: 1 / 200

Système : RGF 93 / CC 43



GÉOMÈTRE-EXPERT

CONSEILLER VALORISER GARANTIR


Réf. Dossier: 2023-130

Techniciens: MB

Date: 12-12-2023


Modif.:

ZAC FRAY REDON L'Acaté - 83136 ROCBARON - Tél: 04 94 04 04 60
19, Avenue du Général de Gaulle - 83320 CARQUEIRANNE - Tél: 04 94 58 66 98 - Fax: 04 94 58 59 12
gexxia.geometre@gmail.com - SIRET: 814 798 914 00010 - NAF: 7112A

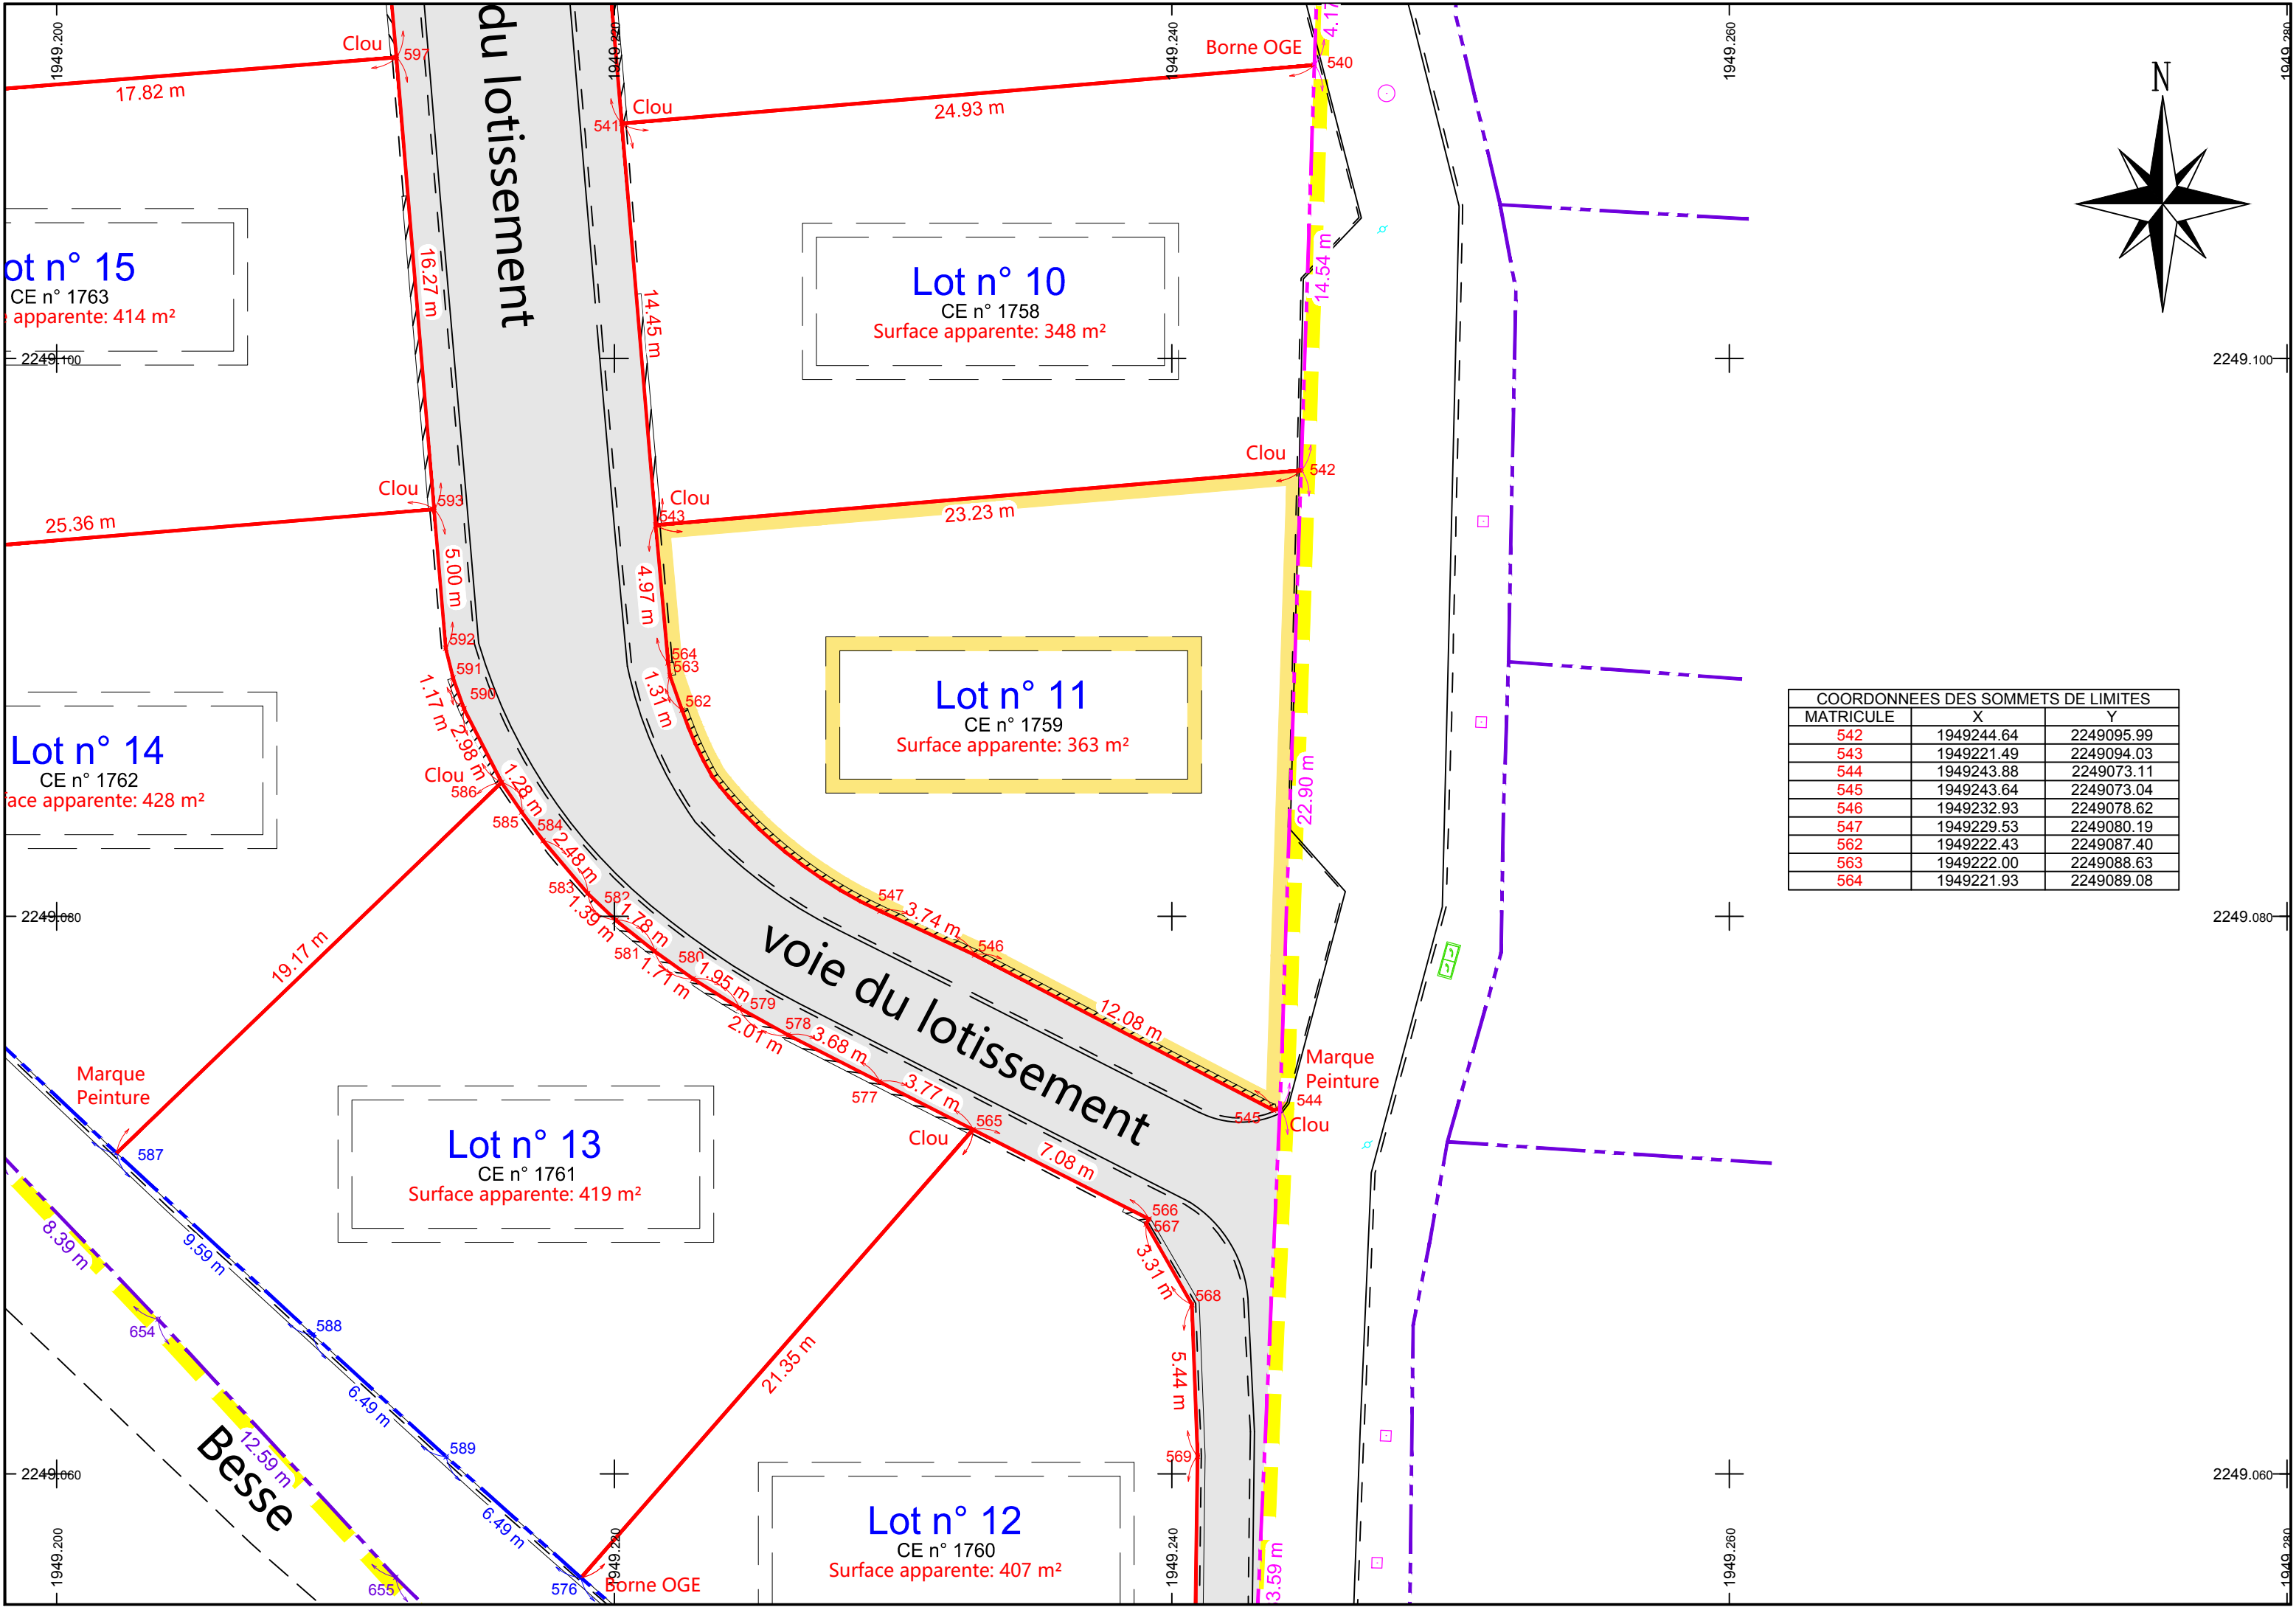

SYNOPTIQUE

Echelle : 1/2000

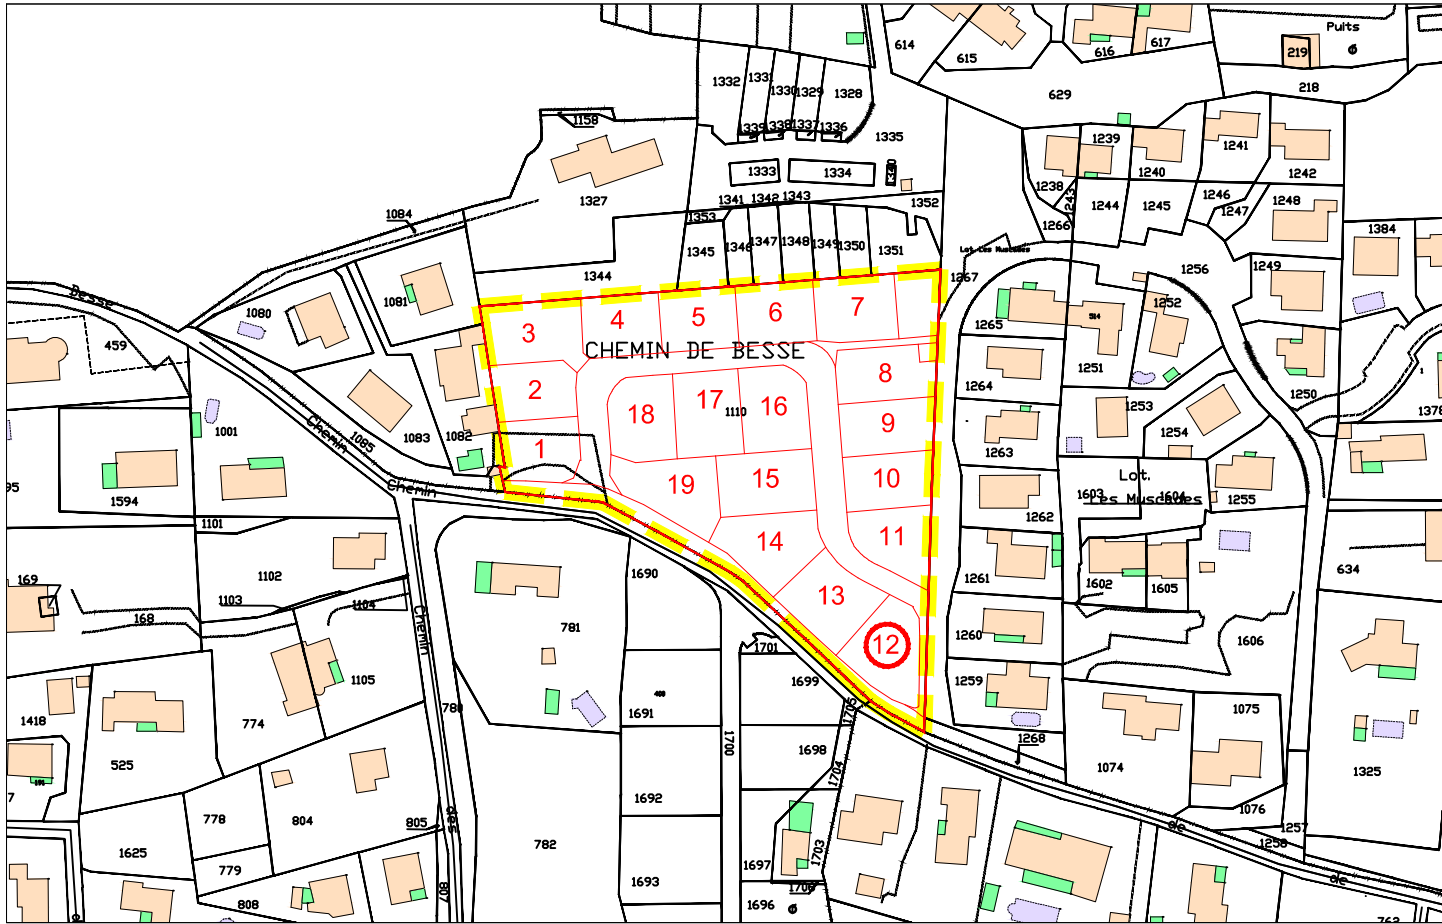

LEGENDE

"Lotissement communal"
CE n° XXX - Surface Apparente : 9 130 m²

Lot n° XX
CE n° xxxx
Surface apparente: xxxx m²

NUMERO DU LOT
N° PARCELLAIRE
SURFACE DU LOT

VOIE DU LOTISSEMENT

LIMITE PARCELLAIRE

LEGENDE:

	Application du parcellaire cadastral (les limites de parcelles ont été déterminées à partir du Plan Cadastral, et à partir du relevé sur les lieux. Ces limites sont indicatives car seule la procédure de Bornage Amiable (ou judiciaire) permet de définir juridiquement les limites d'une propriété)
	Limite de propriété (définie par le Plan de Division et le DMPC n° 4732 U du 30-10-2023, établi par le Cabinet GEXXIA, Géomètre-Expert à Rocbaron - Réf: 2023-130).
	Limite de propriété (définie par le Plan et le Procès Verbal de Bornage établis le 05-07-1999 par le Cabinet LAURET Géomètre-Expert à Rocbaron - Réf: 982102).
	Limite de propriété (limite avec le domaine public communal définie par l'alignement individuel délivré le 17 juin 2019 par Mr le Maire de la Commune de BRIGNOLES).
	Limite de propriété (définie par le Plan et PV de Bornage établis le 13-02-2019 par le Cabinet GEOFIT EXPERT, Géomètre-Expert à Marseille - Réf: MA119003-05).



GEXXIA S.A.S

Géomètre-Expert
C. SERGEANT

Successeur des cabinets AJALBERT et LAURET

Département du Var

Commune de BRIGNOLES
Lieu-dit "Les Petits Hubacs"
Cadastre : CE n° 1760

PLAN DE VENTE DU LOT 12

Lotissement Communal

Arrêté PA 083 023 19 O0010 du 22-04-2020
Arrêté PA 083 023 19 O0010 M01 du 21-04-2021

Echelle: 1 / 200



Système : RGF 93 / CC 43



GÉOMÈTRE-EXPERT
CONSEILLER VALORISER GARANTIR

Réf. Dossier: 2023-130
Techniciens: MB
Date: 12-12-2023
Modif.:


ZAC FRAY REDON L'Acaté - 83136 ROCBARON - Tél: 04 94 04 04 60
19, Avenue du Général de Gaulle - 83320 CARQUEIRANNE - Tél: 04 94 58 66 98 - Fax: 04 94 58 59 12
gexxia.geometre@gmail.com - SIRET: 814 798 914 00010 - NAF: 7112A

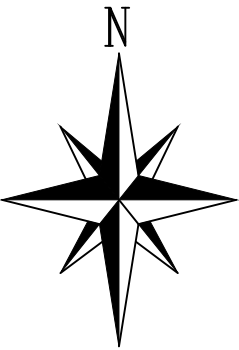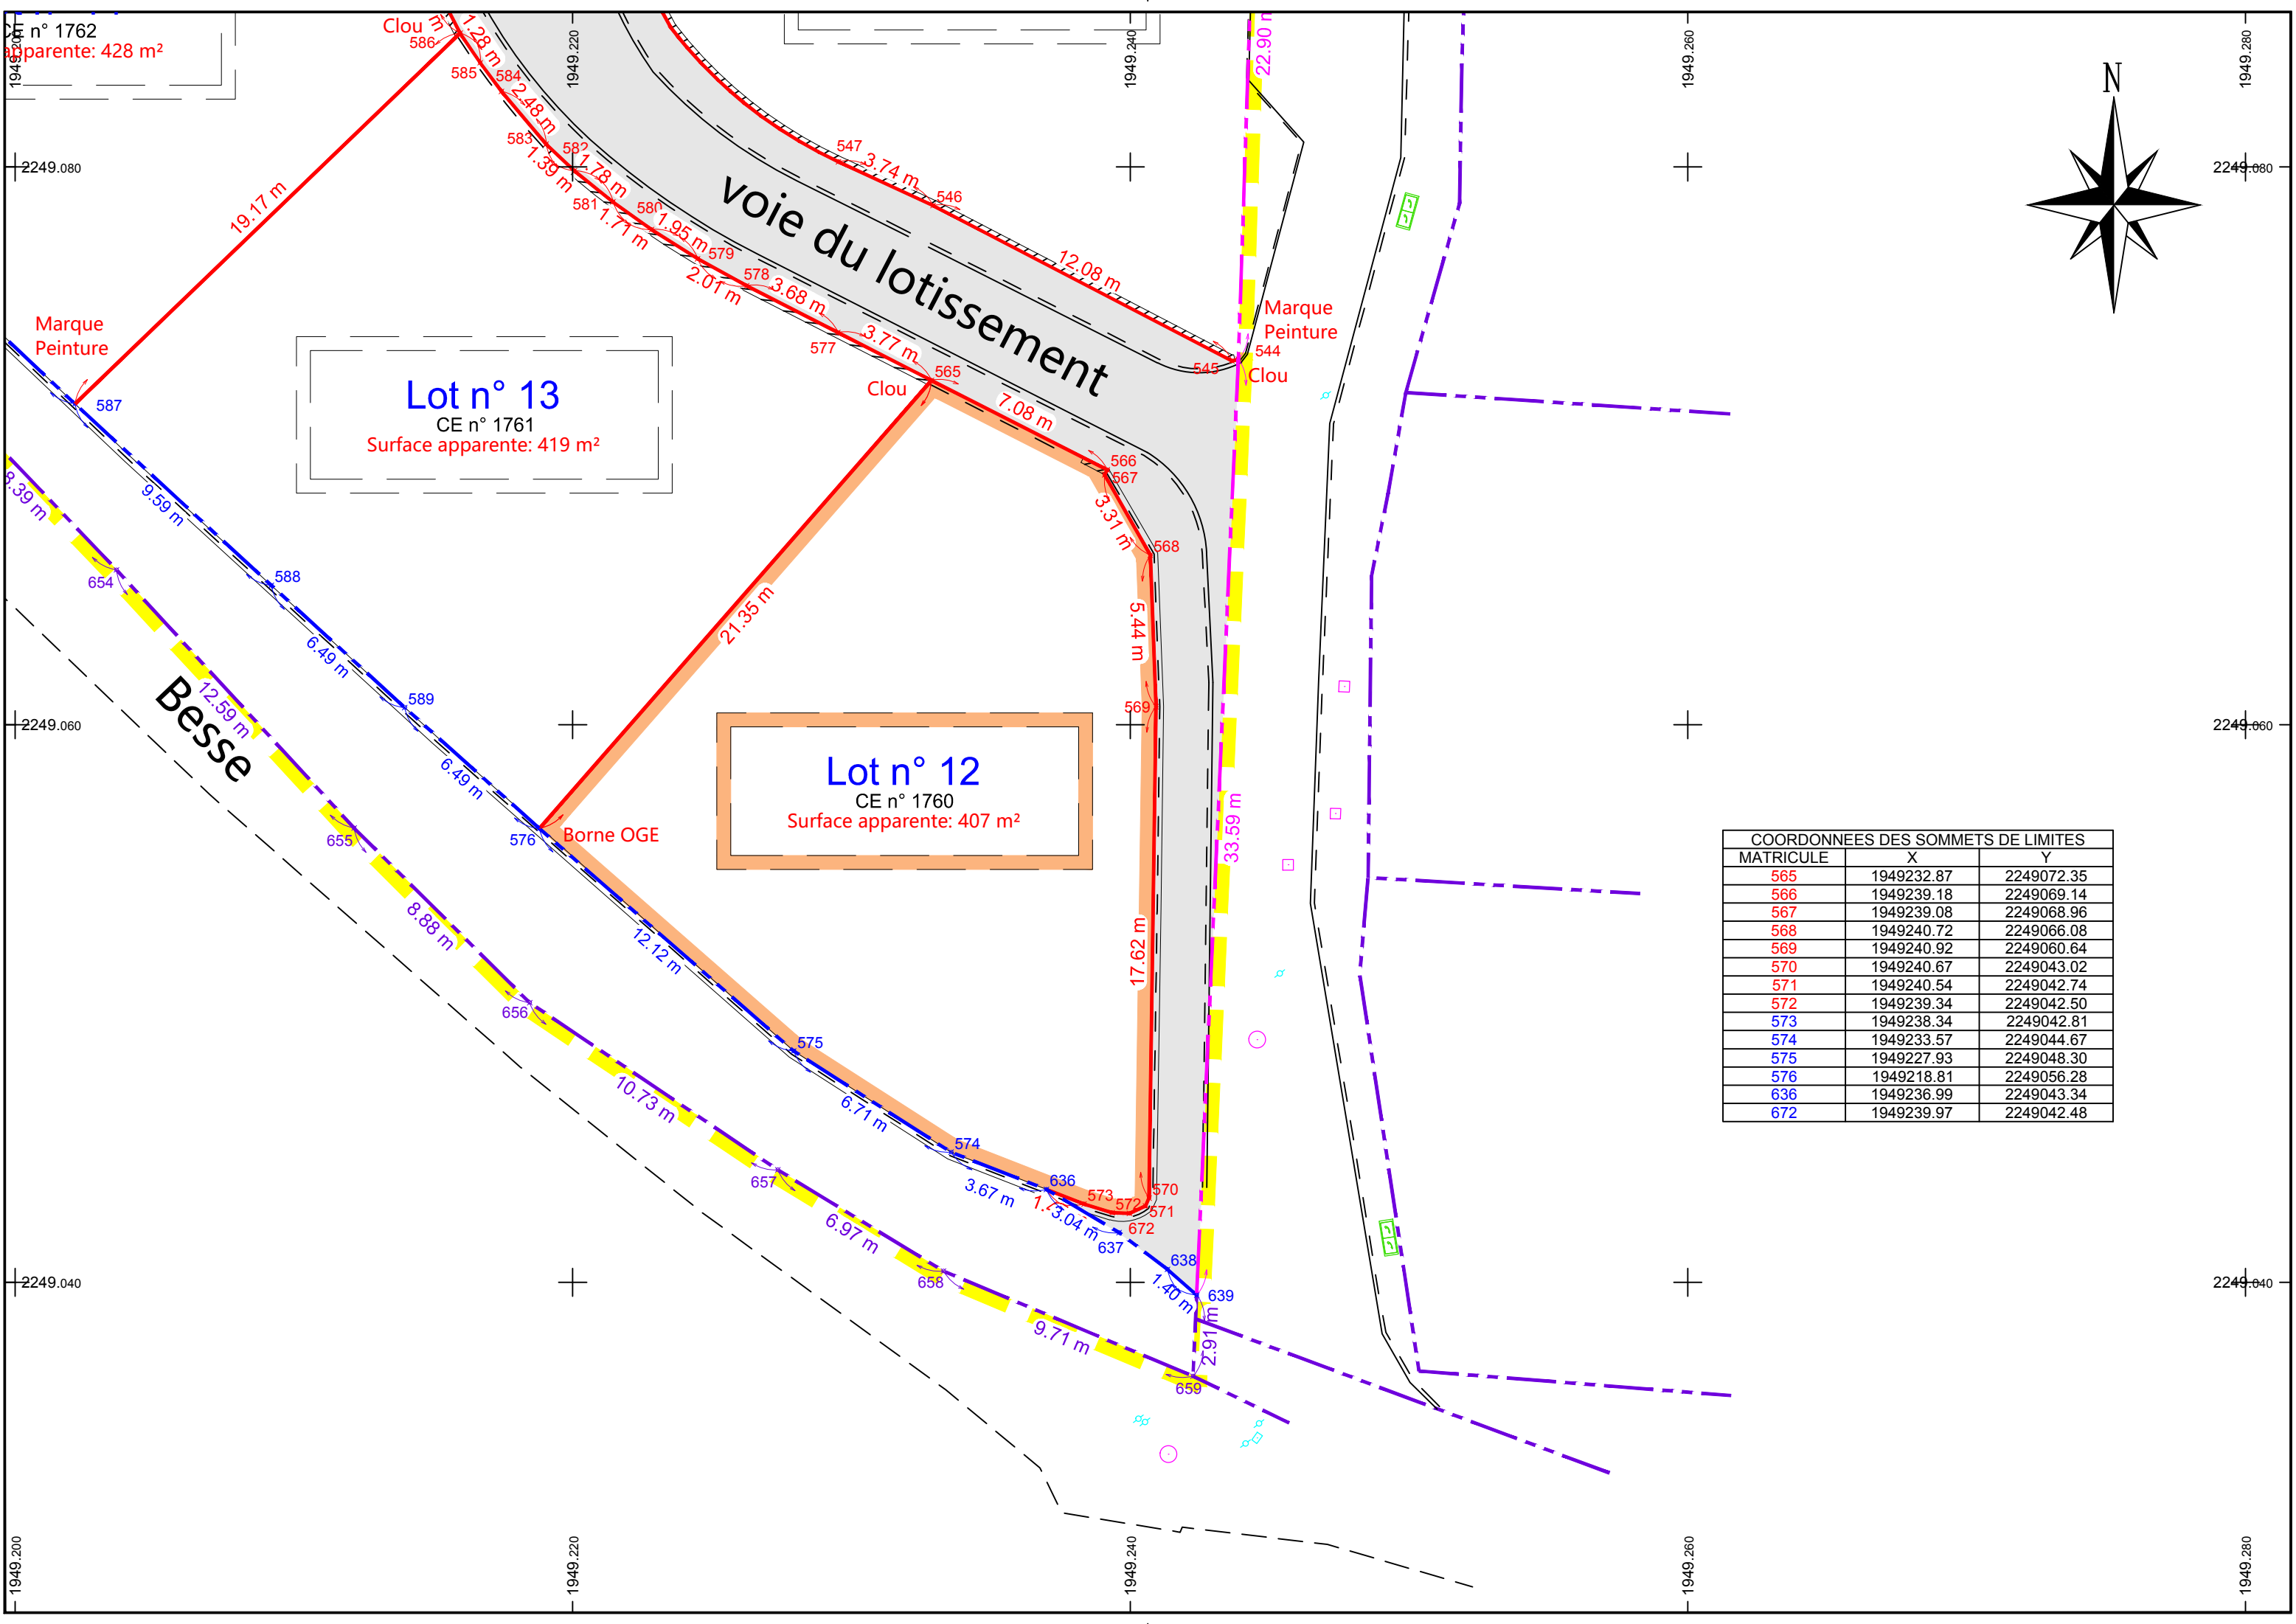

COORDONNEES DES SOMMETS DE LIMITES		
MATRICULE	X	Y
565	1949232.87	2249072.35
566	1949239.18	2249069.14
567	1949239.08	2249068.96
568	1949240.72	2249066.08
569	1949240.92	2249060.64
570	1949240.67	2249043.02
571	1949240.54	2249042.74
572	1949239.34	2249042.50
573	1949238.34	2249042.81
574	1949233.57	2249044.67
575	1949227.93	2249048.30
576	1949218.81	2249056.28
636	1949236.99	2249043.34
672	1949239.97	2249042.48

SYNOPTIQUE

Echelle : 1/2000

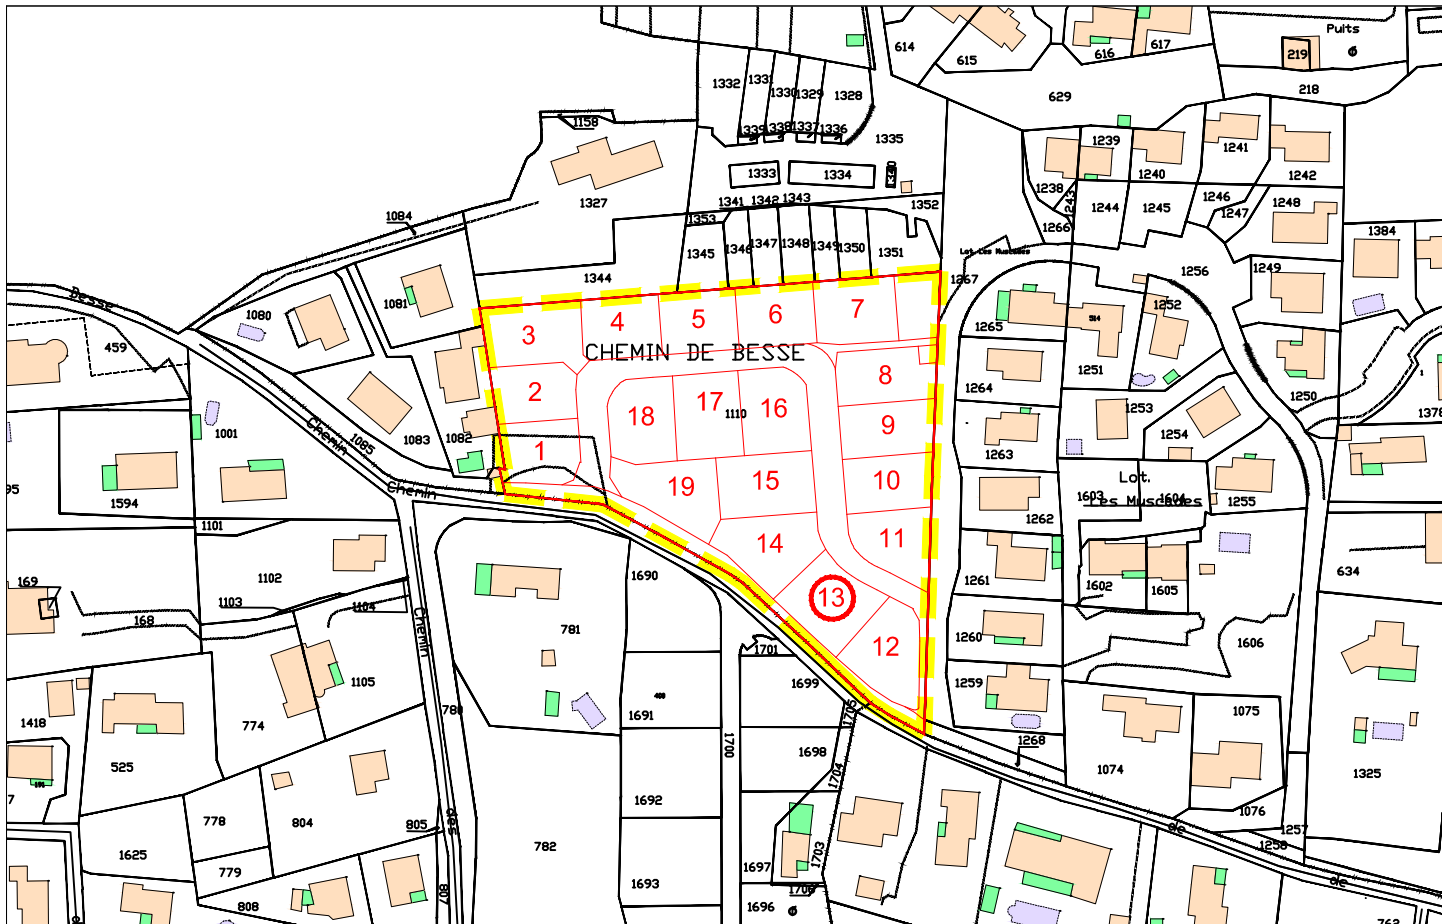

LEGENDE

"Lotissement communal"
CE n° XXX - Surface Apparente : 9 130 m²

Lot n° XX
CE n° xxxx
Surface apparente: xxxx m²

NUMERO DU LOT
N° PARCELLAIRE
SURFACE DU LOT

VOIE DU LOTISSEMENT

LIMITE PARCELLAIRE

LEGENDE:

	Application du parcellaire cadastral (les limites de parcelles ont été déterminées à partir du Plan Cadastral, et à partir du relevé sur les lieux. Ces limites sont indicatives car seule la procédure de Bornage Amiable (ou judiciaire) permet de définir juridiquement les limites d'une propriété)
	Limite de propriété (définie par le Plan de Division et le DMPC n° 4732 U du 30-10-2023, établi par le Cabinet GEXXIA, Géomètre-Expert à Rocbaron - Réf: 2023-130).
	Limite de propriété (définie par le Plan et le Procès Verbal de Bornage établis le 05-07-1999 par le Cabinet LAURET Géomètre-Expert à Rocbaron - Réf: 982102).
	Limite de propriété (limite avec le domaine public communal définie par l'alignement individuel délivré le 17 juin 2019 par Mr le Maire de la Commune de BRIGNOLES).
	Limite de propriété (définie par le Plan et PV de Bornage établis le 13-02-2019 par le Cabinet GEOFIT EXPERT, Géomètre-Expert à Marseille - Réf: MA119003-05).



GEXXIA S.A.S

Géomètre-Expert

C. SERGEANT

Successeur des cabinets AJALBERT et LAURET

Département du Var

Commune de BRIGNOLES

Lieu-dit "Les Petits Hubacs"

Cadastre : CE n° 1761

PLAN DE VENTE DU LOT 13

Lotissement Communal

Arrêté PA 083 023 19 O0010 du 22-04-2020
Arrêté PA 083 023 19 O0010 M01 du 21-04-2021

Echelle: 1 / 200

Système : RGF 93 / CC 43



GÉOMÈTRE-EXPERT
CONSEILLER VALORISER GARANTIR


Réf. Dossier: 2023-130

Techniciens: MB


Date: 12-12-2023

Modif.:

ZAC FRAY REDON L'Acaté - 83136 ROCBARON - Tél: 04 94 04 04 60
19, Avenue du Général de Gaulle - 83320 CARQUEIRANNE - Tél: 04 94 58 66 98 - Fax: 04 94 58 59 12
gexxia.geometre@gmail.com - SIRET: 814 798 914 00010 - NAF: 7112A

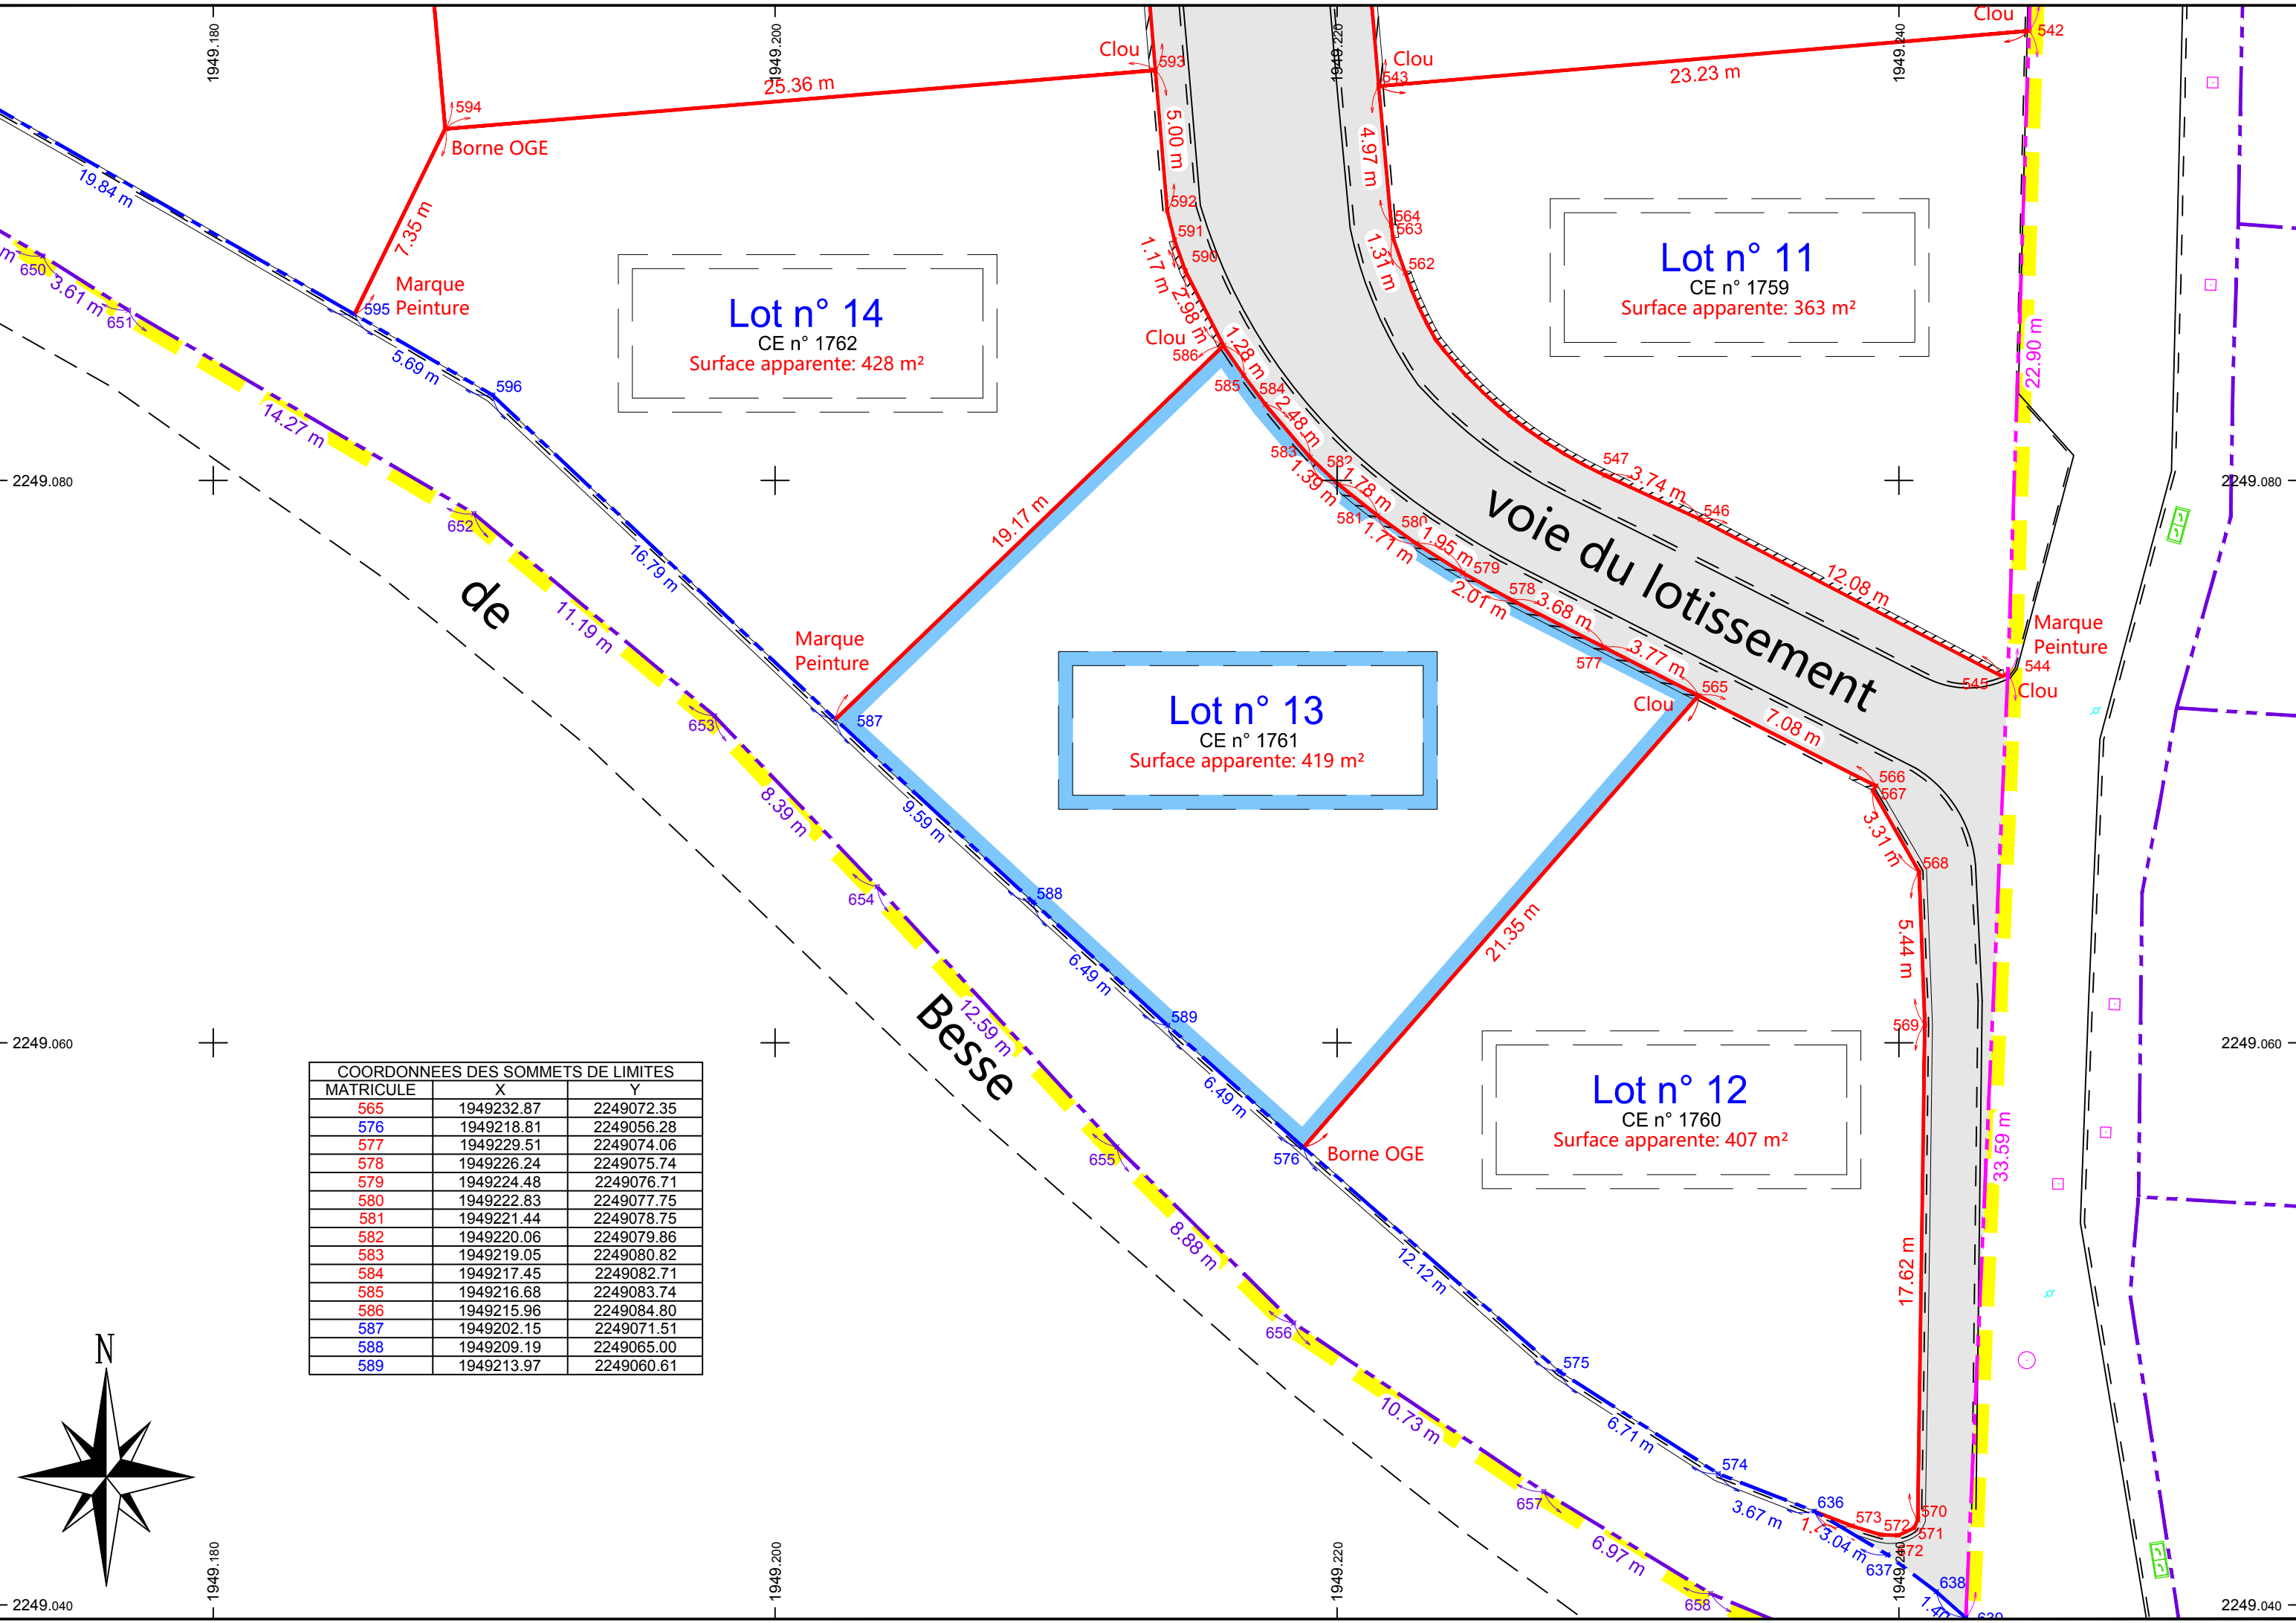

Echelle : 1/2000

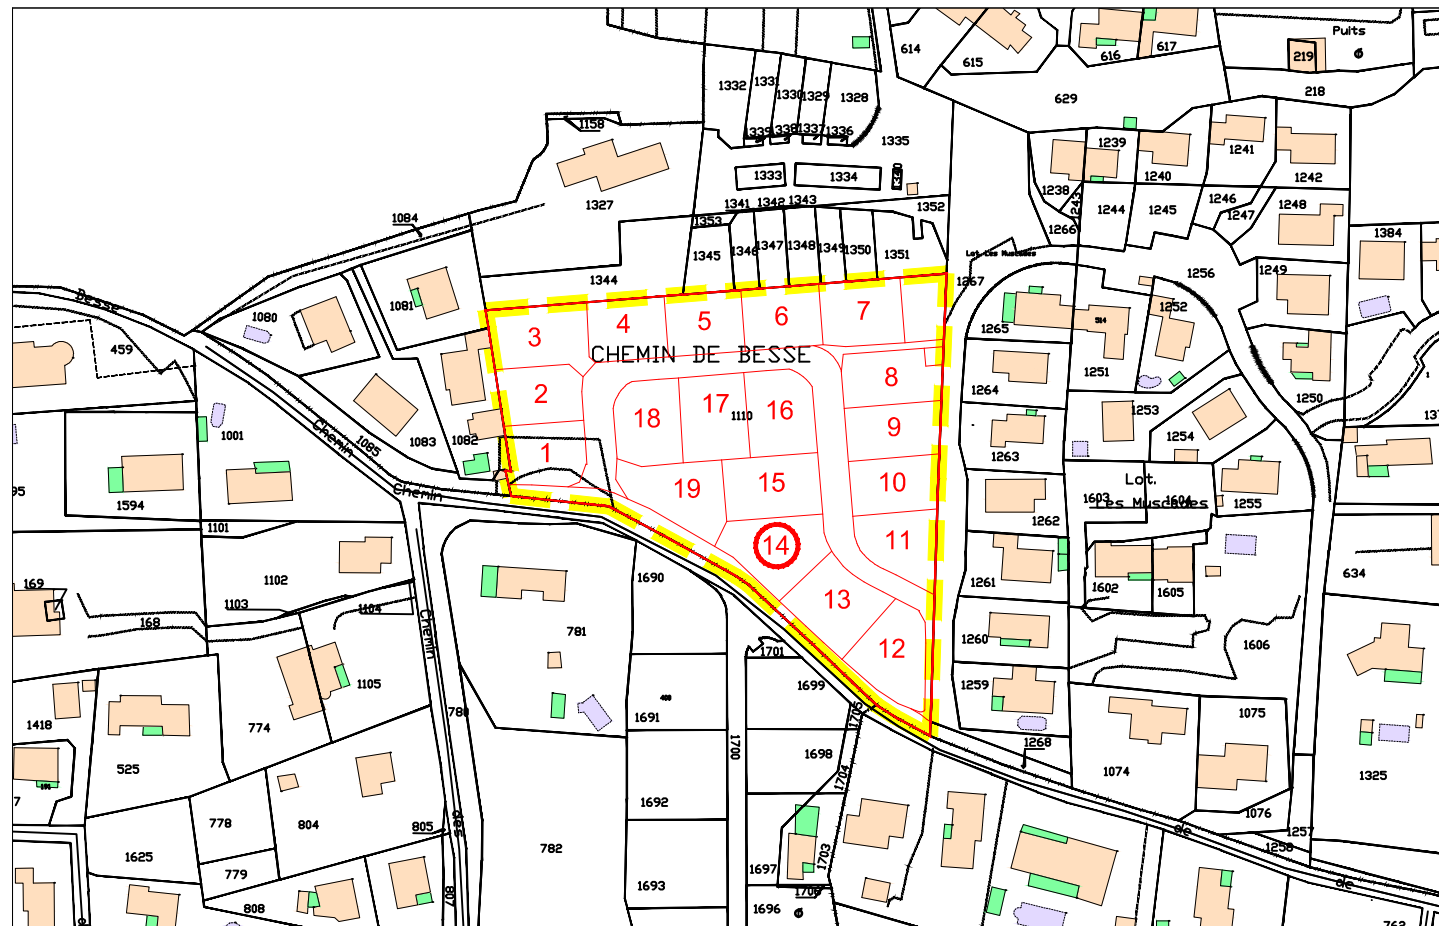

LEGENDE

"Lotissement communal"

CE n° XXX - Surface Apparente : 9 130 m²

Lot n° XX

CE n° xxxx

Surface apparente: xxxx m²

NUMERO DU LOT

N° PARCELLAIRE

SURFACE DU LOT

VOIE DU LOTISSEMENT

LIMITE PARCELLAIRE

LEGENDE:

	Application du parcellaire cadastral (les limites de parcelles ont été déterminées à partir du Plan Cadastral, et à partir du relevé sur les lieux. Ces limites sont indicatives car seule la procédure de Bornage Amiable (ou judiciaire) permet de définir juridiquement les limites d'une propriété)
	Limite de propriété (définie par le Plan de Division et le DMPC n° 4732 U du 30-10-2023, établi par le Cabinet GEXXIA, Géomètre-Expert à Rocbaron - Réf: 2023-130).
	Limite de propriété (définie par le Plan et le Procès Verbal de Bornage établis le 05-07-1999 par le Cabinet LAURET Géomètre-Expert à Rocbaron - Réf: 982102).
	Limite de propriété (limite avec le domaine public communal définie par l'alignement individuel délivré le 17 juin 2019 par Mr le Maire de la Commune de BRIGNOLES).
	Limite de propriété (définie par le Plan et PV de Bornage établis le 13-02-2019 par le Cabinet GEOFIT EXPERT, Géomètre-Expert à Marseille - Réf: MA119003-05).



GEXXIA S.A.S

Géomètre-Expert

C. SERGEANT

Successeur des cabinets AJALBERT et LAURET

Département du Var

Commune de BRIGNOLES

Lieu-dit "Les Petits Hubacs"

Cadastre : CE n° 1762

PLAN DE VENTE DU LOT 14

Lotissement Communal

Arrêté PA 083 023 19 O0010 du 22-04-2020
Arrêté PA 083 023 19 O0010 M01 du 21-04-2021

Echelle: 1 / 200

Système : RGF 93 / CC 43



GÉOMÈTRE-EXPERT

CONSEILLER VALORISER GARANTIR


Réf. Dossier: 2023-130

Techniciens: MB

Date: 12-12-2023

Modif.:


ZAC FRAY REDON L'Acaté - 83136 ROCBARON - Tél: 04 94 04 04 60
19, Avenue du Général de Gaulle - 83320 CARQUEIRANNE - Tél: 04 94 58 66 98 - Fax: 04 94 58 59 12
gexxia.geometre@gmail.com - SIRET: 814 798 914 00010 - NAF: 7112A

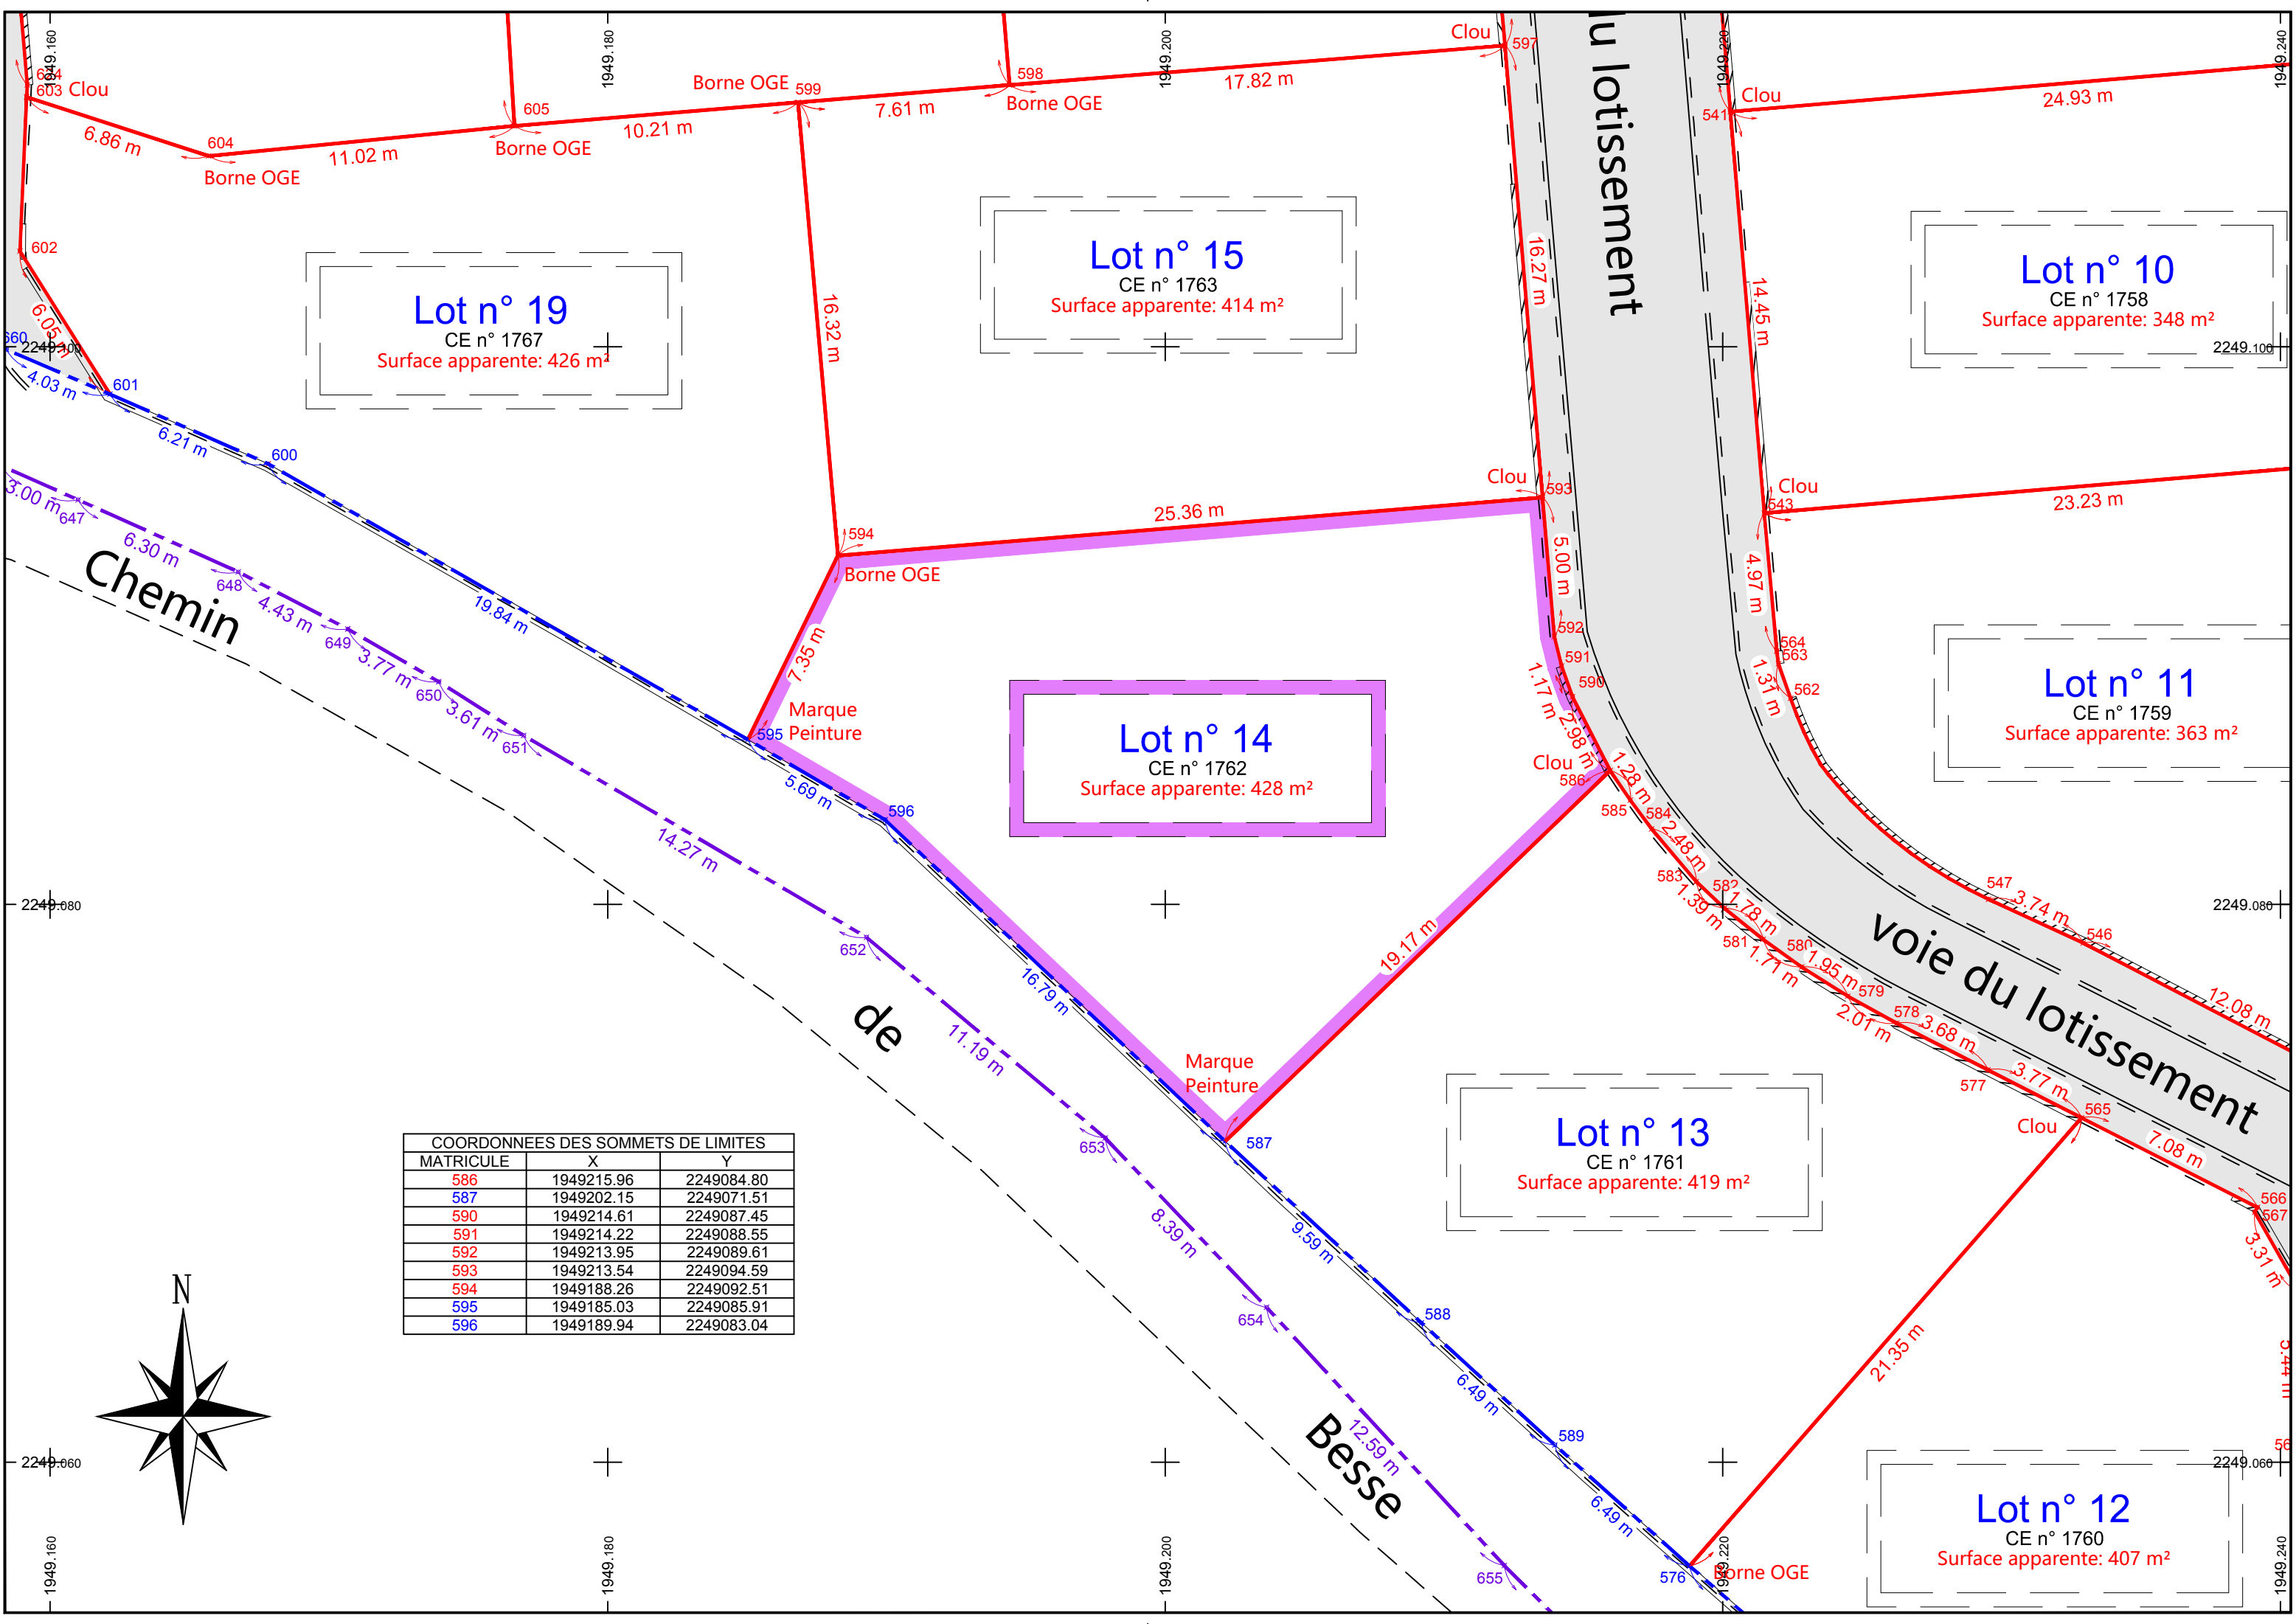

COORDONNEES DES SOMMETS DE LIMITES		
MATRICULE	X	Y
586	1949215.96	2249084.80
587	1949202.15	2249071.51
590	1949214.61	2249087.45
591	1949214.22	2249088.55
592	1949213.95	2249089.61
593	1949213.54	2249094.59
594	1949188.26	2249092.51
595	1949185.03	2249085.91
596	1949189.94	2249083.04

SYNOPTIQUE

Echelle : 1/2000

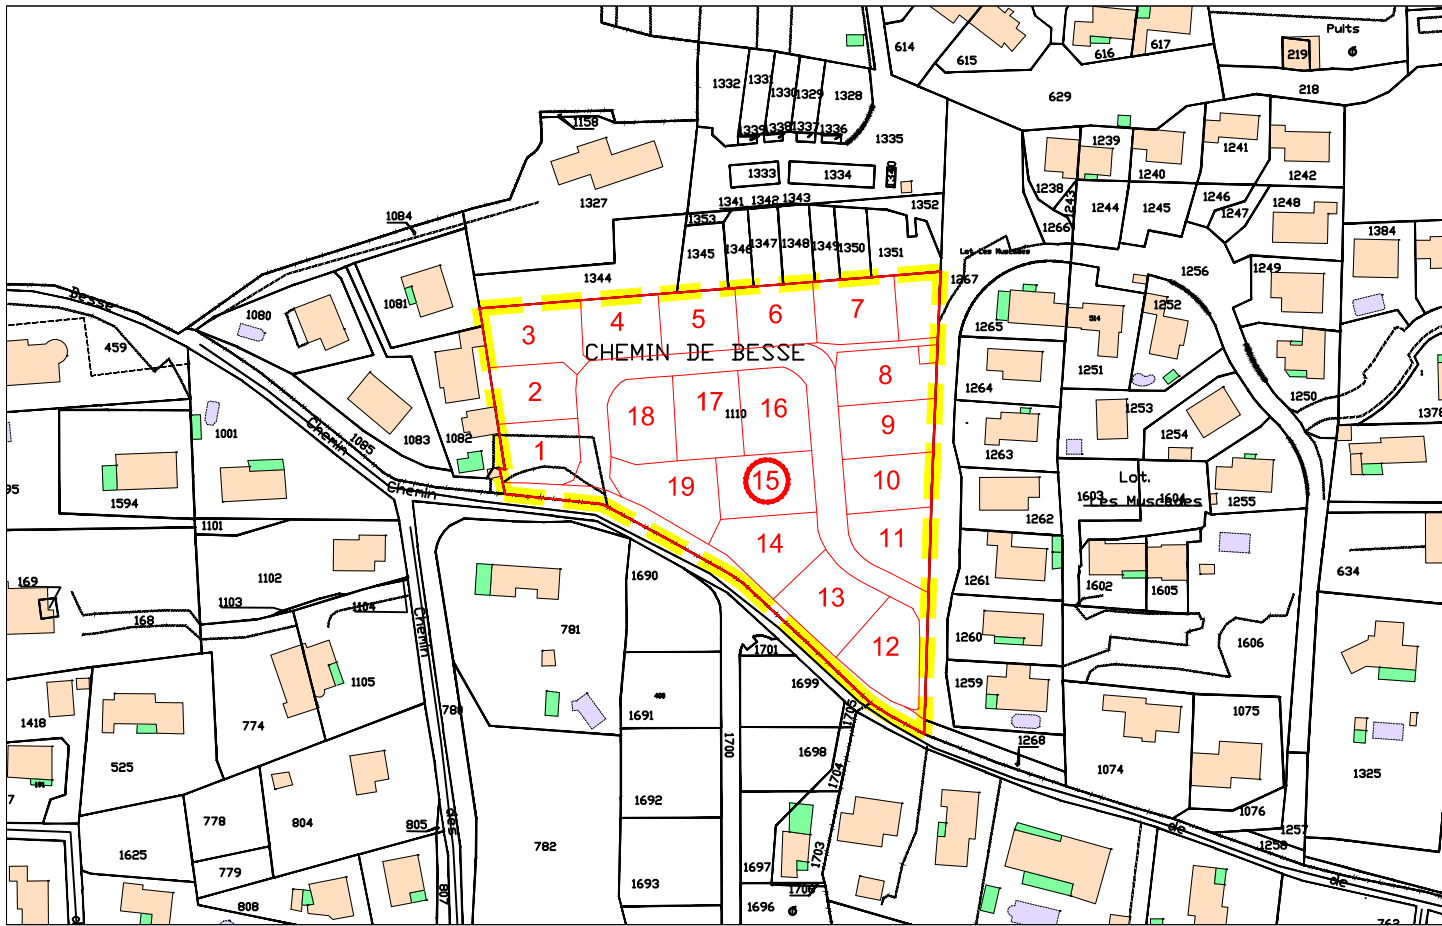

LEGENDE

"Lotissement communal"
CE n° XXX - Surface Apparente : 9 130 m²

Lot n° XX
CE n° xxxx
Surface apparente: xxxx m²

NUMERO DU LOT
N° PARCELLAIRE
SURFACE DU LOT

VOIE DU LOTISSEMENT

LIMITE PARCELLAIRE

LEGENDE:

	Application du parcellaire cadastral (les limites de parcelles ont été déterminées à partir du Plan Cadastral, et à partir du relevé sur les lieux. Ces limites sont indicatives car seule la procédure de Bornage Amiable (ou judiciaire) permet de définir juridiquement les limites d'une propriété)
	Limite de propriété (définie par le Plan de Division et le DMPC n° 4732 U du 30-10-2023, établi par le Cabinet GEXXIA, Géomètre-Expert à Rocbaron - Réf: 2023-130).
	Limite de propriété (définie par le Plan et le Procès Verbal de Bornage établis le 05-07-1999 par le Cabinet LAURET Géomètre-Expert à Rocbaron - Réf: 982102).
	Limite de propriété (limite avec le domaine public communal définie par l'alignement individuel délivré le 17 juin 2019 par Mr le Maire de la Commune de BRIGNOLES).
	Limite de propriété (définie par le Plan et PV de Bornage établis le 13-02-2019 par le Cabinet GEOFIT EXPERT, Géomètre-Expert à Marseille - Réf: MA119003-05).



GEXXIA S.A.S

Géomètre-Expert
C. SERGEANT

Successeur des cabinets AJALBERT et LAURET

Département du Var

Commune de BRIGNOLES
Lieu-dit "Les Petits Hubacs"
Cadastre : CE n° 1763

PLAN DE VENTE DU LOT 15

Lotissement Communal

Arrêté PA 083 023 19 O0010 du 22-04-2020
Arrêté PA 083 023 19 O0010 M01 du 21-04-2021

Echelle: 1 / 200


Système : RGF 93 / CC 43




GÉOMÈTRE-EXPERT
CONSEILLER VALORISER GARANTIR

Réf. Dossier: 2023-130
Techniciens: MB
Date: 12-12-2023
Modif.:

ZAC FRAY REDON L'Acaté - 83136 ROCBARON - Tél: 04 94 04 04 60
19, Avenue du Général de Gaulle - 83320 CARQUEIRANNE - Tél: 04 94 58 66 98 - Fax: 04 94 58 59 12
gexxia.geometre@gmail.com - SIRET: 814 798 914 00010 - NAF: 7112A

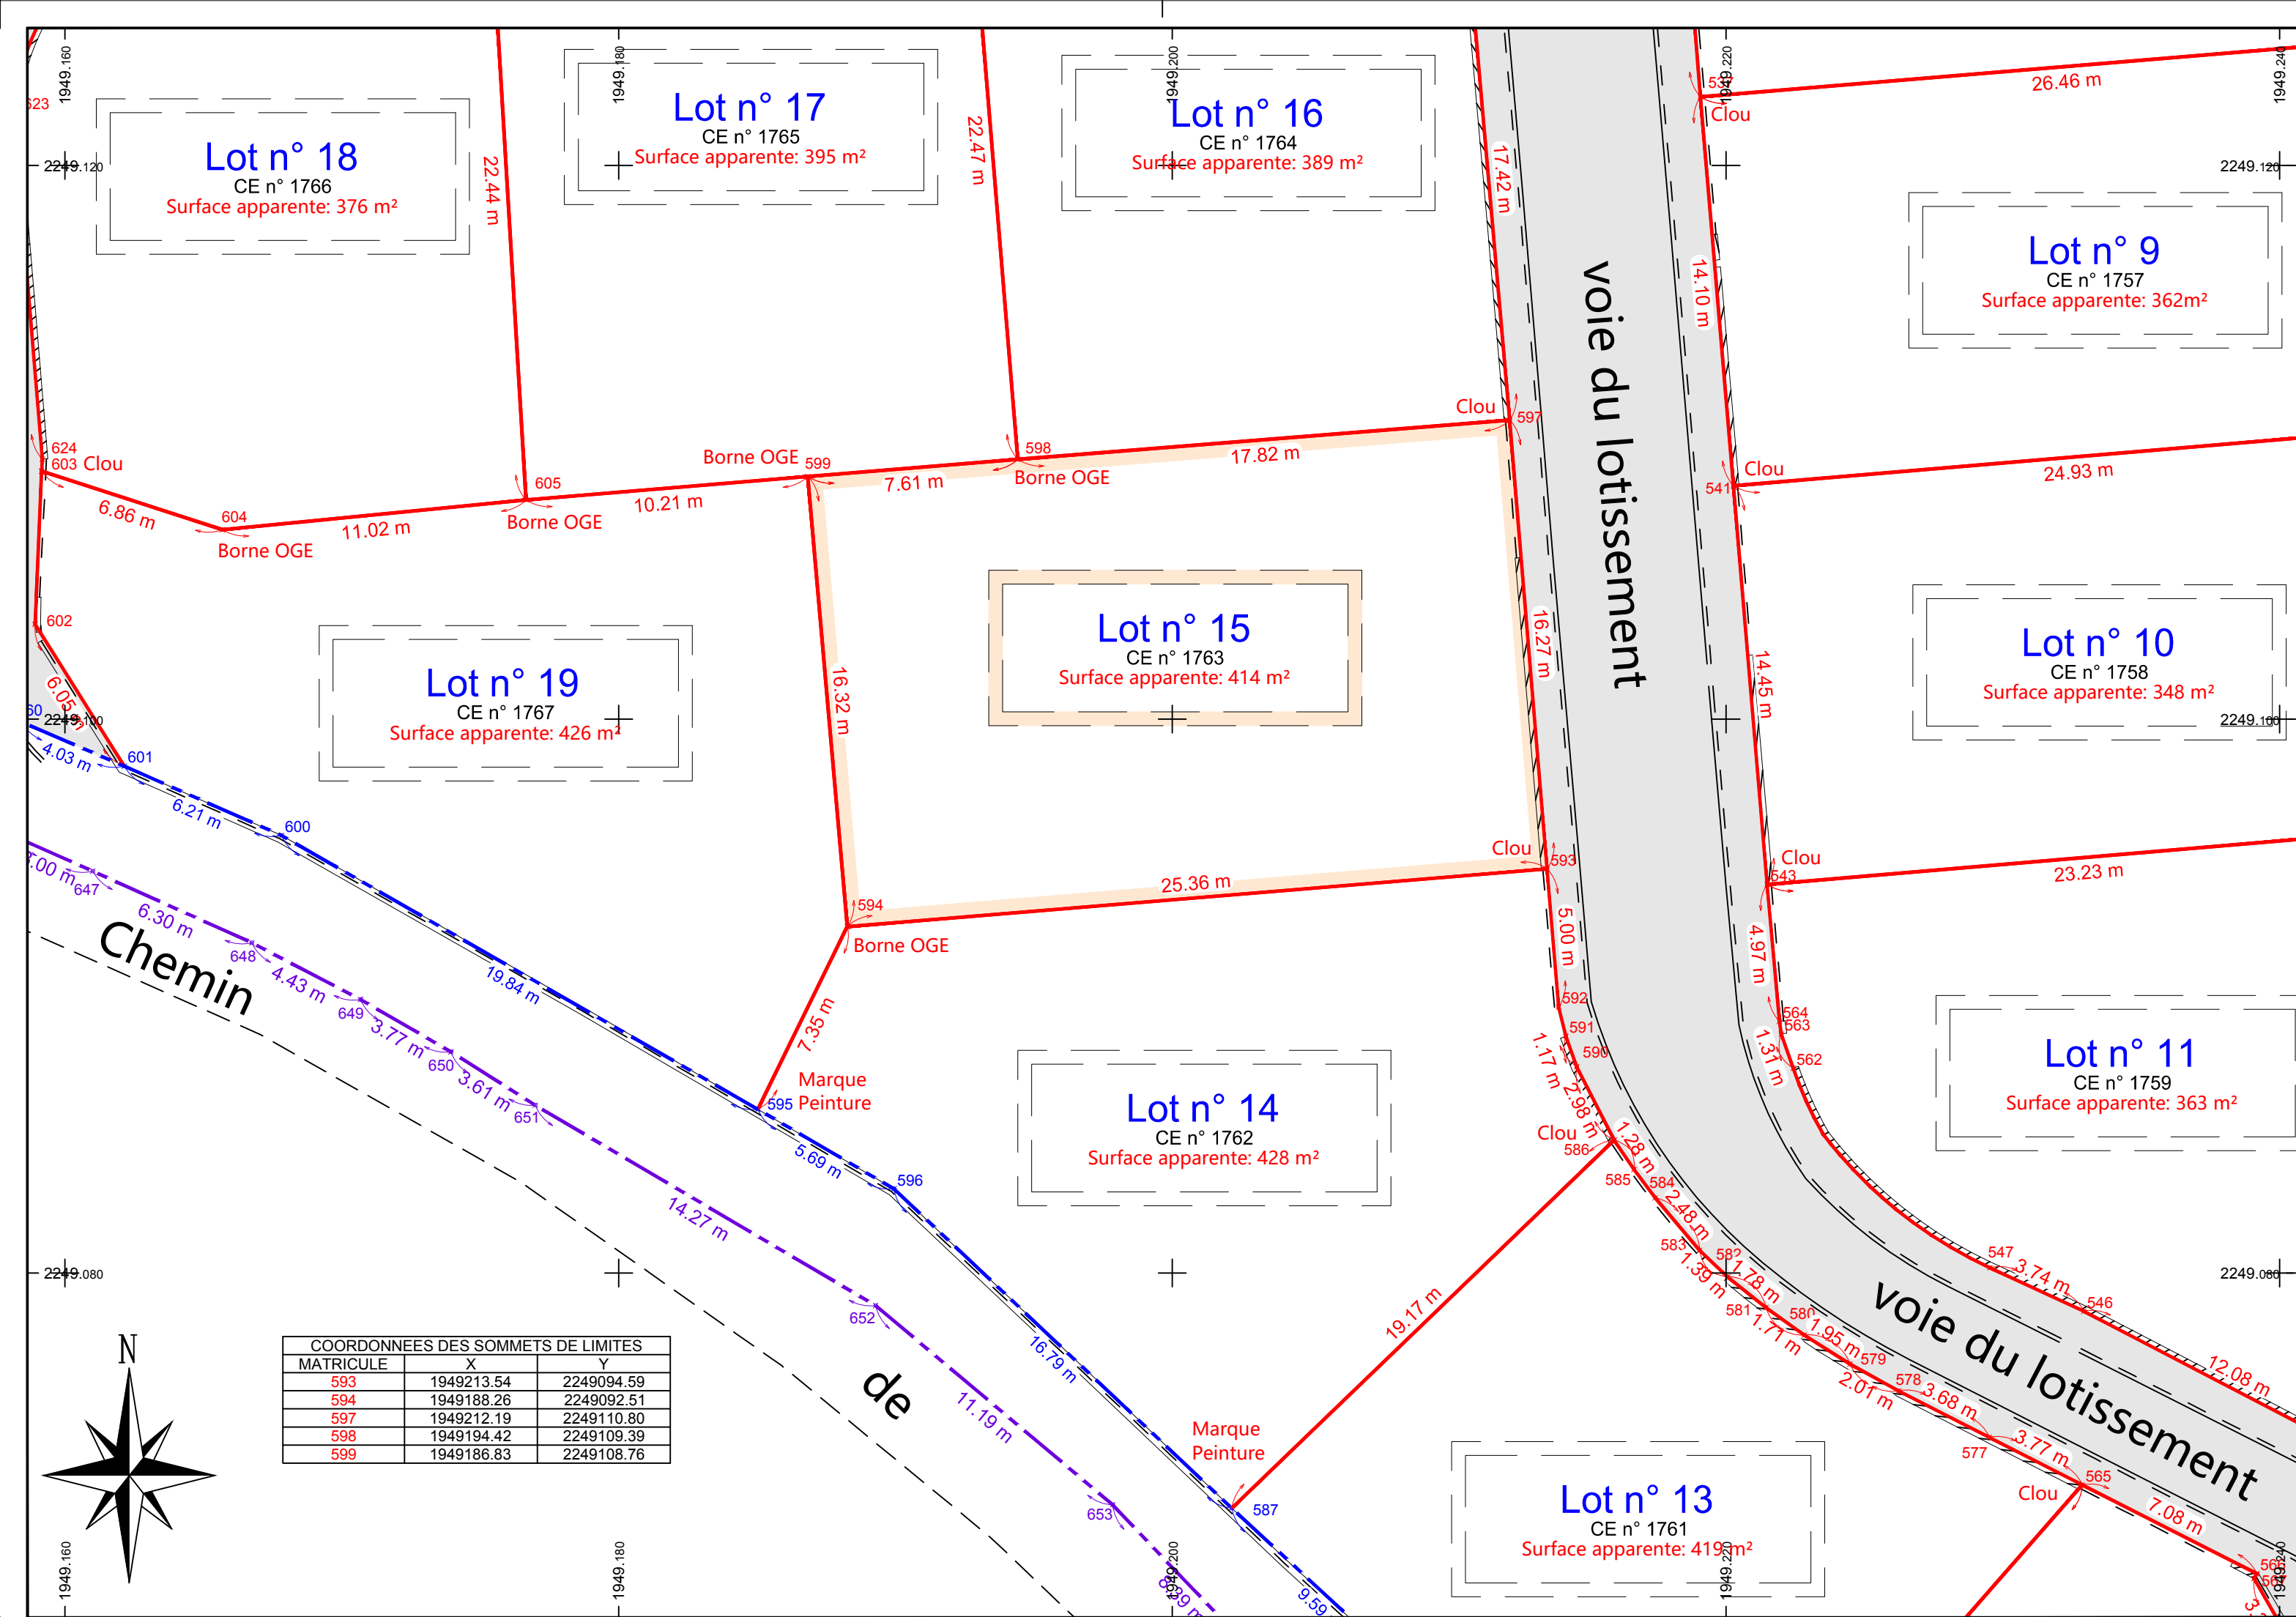

Echelle : 1/2000

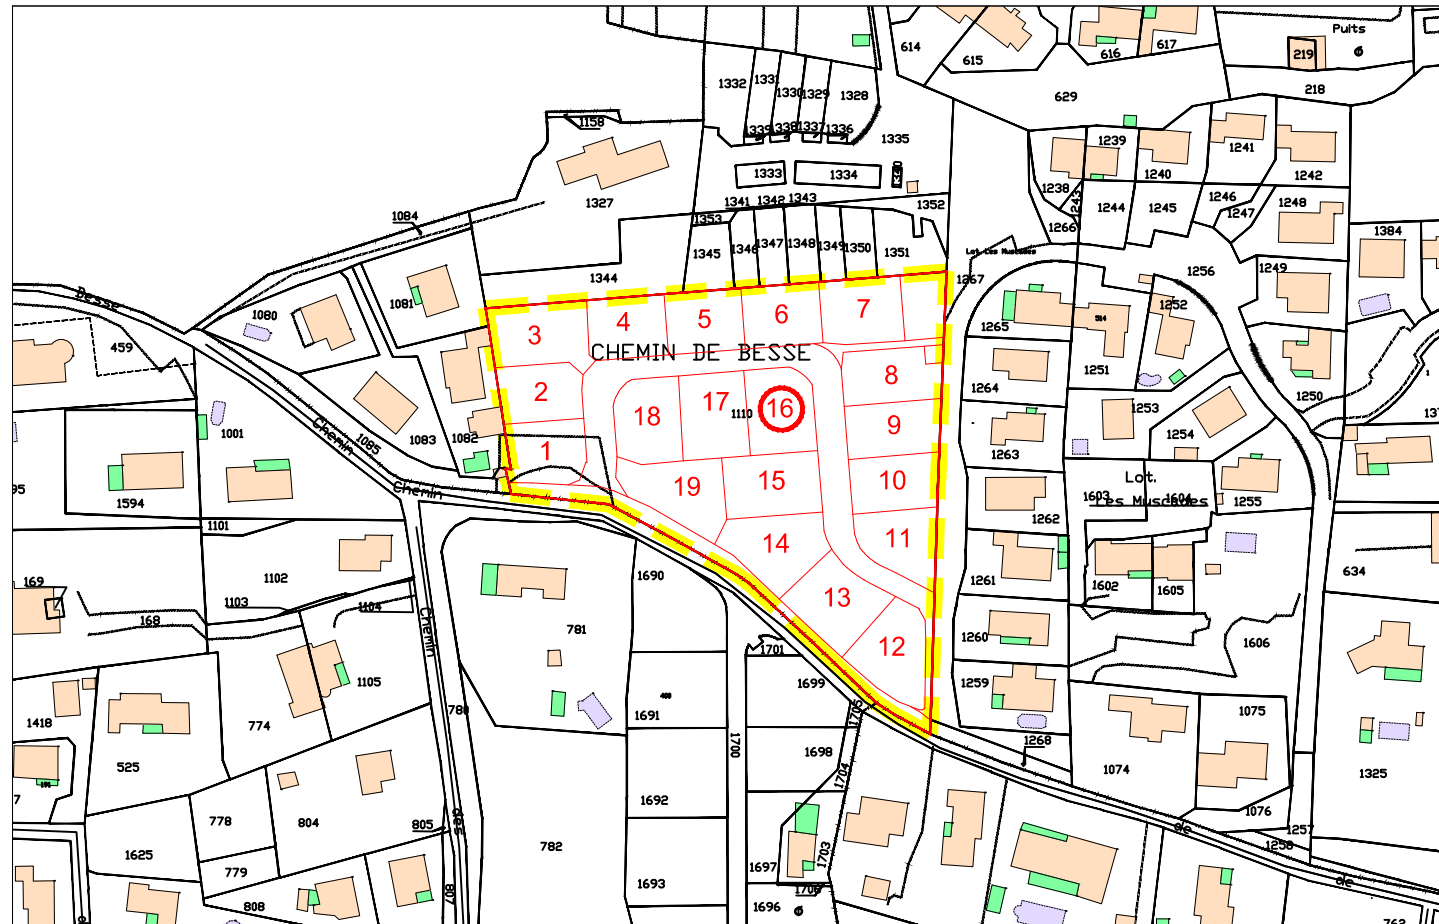

LEGENDE

"Lotissement communal"

CE n° XXX - Surface Apparente : 9 130 m²

Lot n° XX

CE n° xxxx

Surface apparente: xxxx m²

NUMERO DU LOT

N° PARCELLAIRE

SURFACE DU LOT

VOIE DU LOTISSEMENT

LIMITE PARCELLAIRE

LEGENDE:

	Application du parcellaire cadastral (les limites de parcelles ont été déterminées à partir du Plan Cadastral, et à partir du relevé sur les lieux. Ces limites sont indicatives car seule la procédure de Bornage Amiable (ou judiciaire) permet de définir juridiquement les limites d'une propriété)
	Limite de propriété (définie par le Plan de Division et le DMPC n° 4732 U du 30-10-2023, établi par le Cabinet GEXXIA, Géomètre-Expert à Rocbaron - Réf: 2023-130).
	Limite de propriété (définie par le Plan et le Procès Verbal de Bornage établis le 05-07-1999 par le Cabinet LAURET Géomètre-Expert à Rocbaron - Réf: 982102).
	Limite de propriété (limite avec le domaine public communal définie par l'alignement individuel délivré le 17 juin 2019 par Mr le Maire de la Commune de BRIGNOLES).
	Limite de propriété (définie par le Plan et PV de Bornage établis le 13-02-2019 par le Cabinet GEOFIT EXPERT, Géomètre-Expert à Marseille - Réf: MA119003-05).



GEXXIA S.A.S

Géomètre-Expert

C. SERGEANT

Successeur des cabinets AJALBERT et LAURET

Département du Var

Commune de BRIGNOLES

Lieu-dit "Les Petits Hubacs"

Cadastre : CE n° 1764

PLAN DE VENTE DU LOT 16

Lotissement Communal

Arrêté PA 083 023 19 O0010 du 22-04-2020
Arrêté PA 083 023 19 O0010 M01 du 21-04-2021

Echelle: 1 / 200

Système : RGF 93 / CC 43



GÉOMÈTRE-EXPERT

CONSEILLER VALORISER GARANTIR


Réf. Dossier: 2023-130

Techniciens: MB

Date: 12-12-2023


Modif.:

ZAC FRAY REDON L'Acaté - 83136 ROCBARON - Tél: 04 94 04 04 60
19, Avenue du Général de Gaulle - 83320 CARQUEIRANNE - Tél: 04 94 58 66 98 - Fax: 04 94 58 59 12
gexxia.geometre@gmail.com - SIRET: 814 798 914 00010 - NAF: 7112A

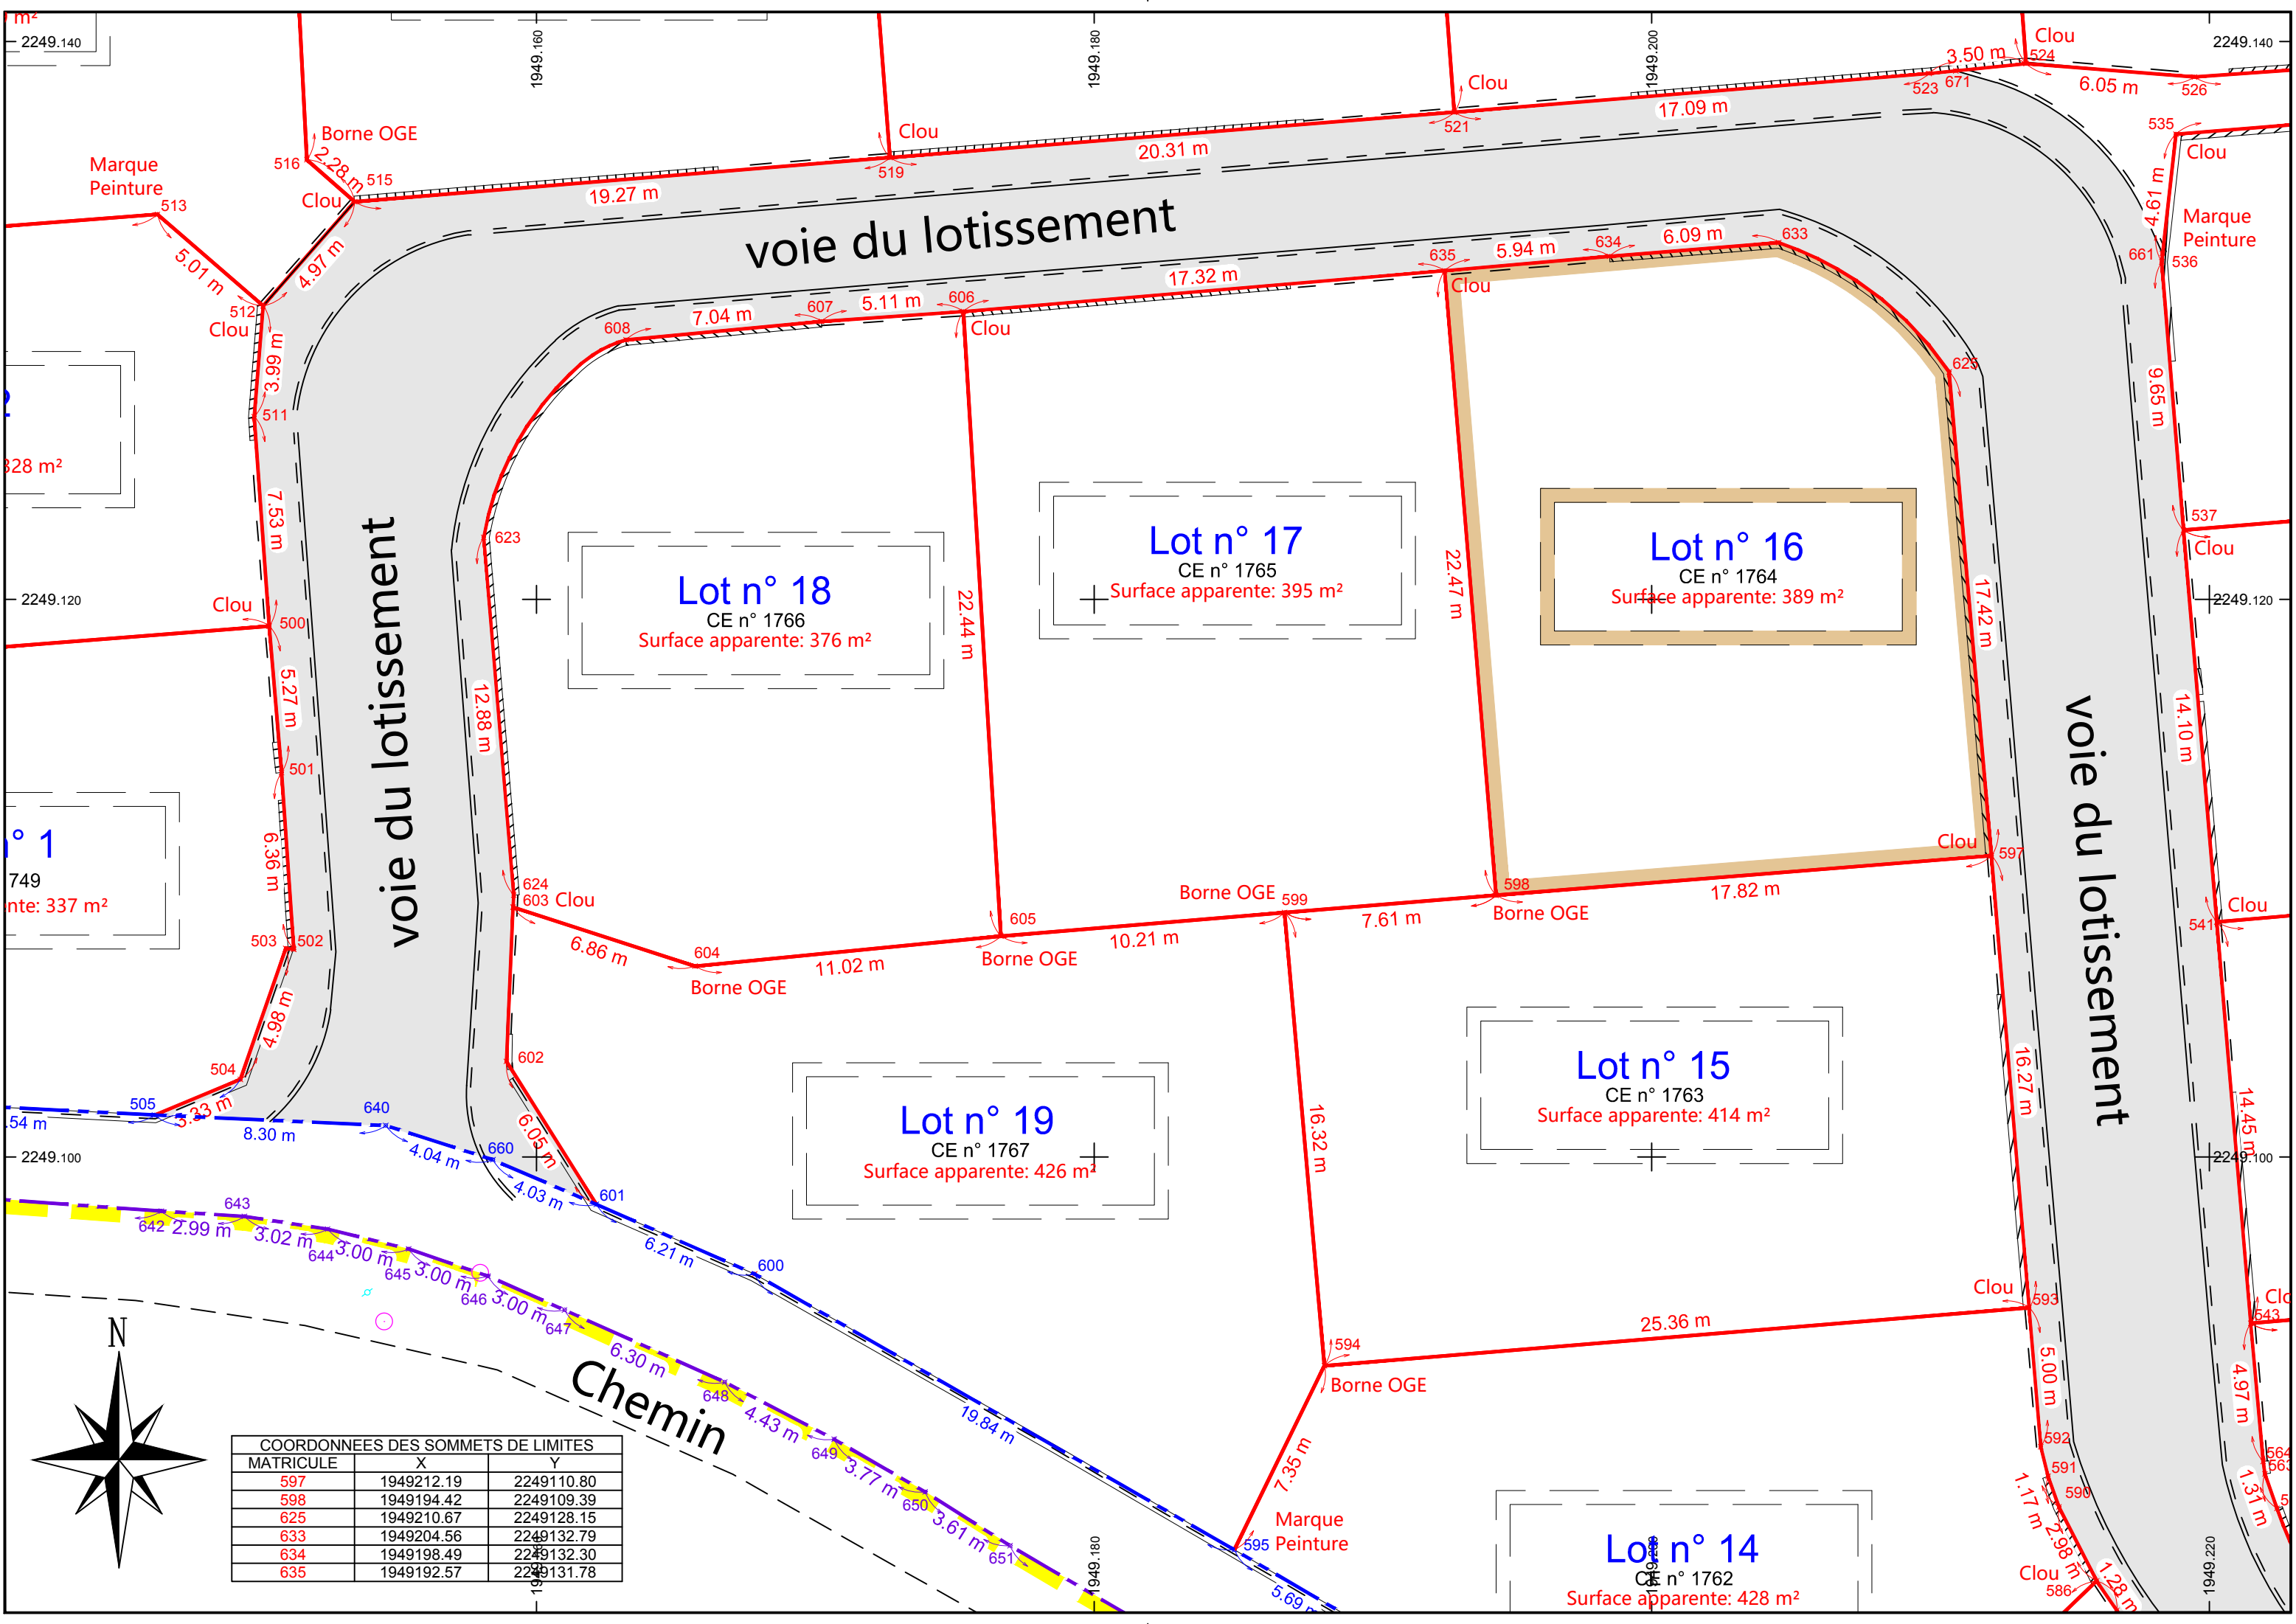

COORDONNEES DES SOMMETS DE LIMITES		
MATRICULE	X	Y
597	1949212.19	2249110.80
598	1949194.42	2249109.39
625	1949210.67	2249128.15
633	1949204.56	2249132.79
634	1949198.49	2249132.30
635	1949192.57	2249131.78

Echelle : 1/2000

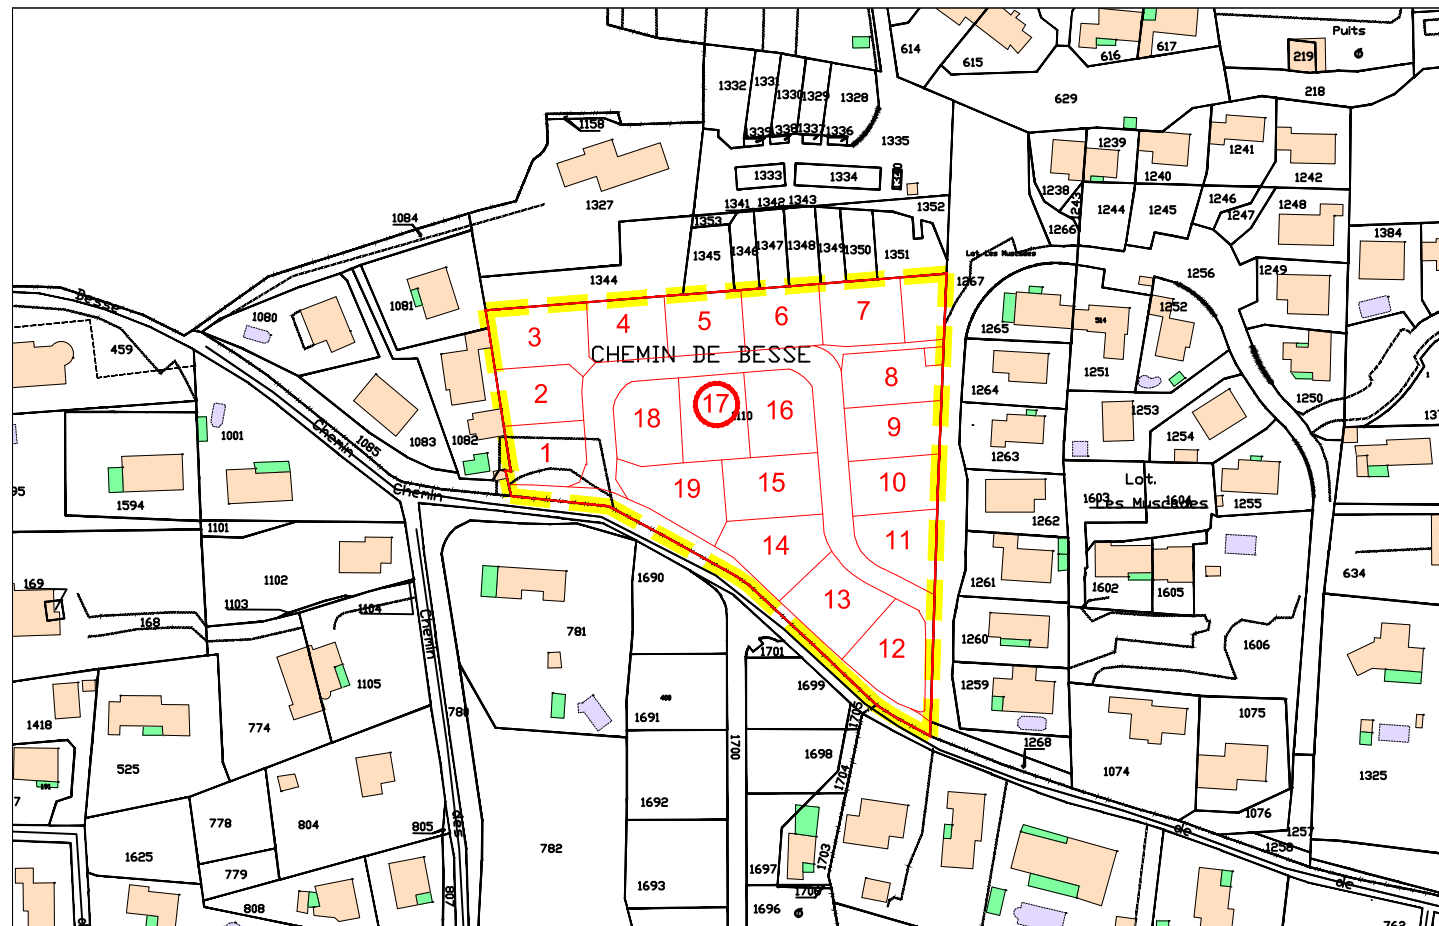

LEGENDE

"Lotissement communal"

CE n° XXX - Surface Apparente : 9 130 m²

Lot n° XX

CE n° xxxx

Surface apparente: xxxx m²

NUMERO DU LOT

N° PARCELLAIRE

SURFACE DU LOT

VOIE DU LOTISSEMENT

LIMITE PARCELLAIRE

LEGENDE:

	Application du parcellaire cadastral (les limites de parcelles ont été déterminées à partir du Plan Cadastral, et à partir du relevé sur les lieux. Ces limites sont indicatives car seule la procédure de Bornage Amiable (ou judiciaire) permet de définir juridiquement les limites d'une propriété)
	Limite de propriété (définie par le Plan de Division et le DMPC n° 4732 U du 30-10-2023, établi par le Cabinet GEXXIA, Géomètre-Expert à Rocbaron - Réf: 2023-130).
	Limite de propriété (définie par le Plan et le Procès Verbal de Bornage établis le 05-07-1999 par le Cabinet LAURET Géomètre-Expert à Rocbaron - Réf: 982102).
	Limite de propriété (limite avec le domaine public communal définie par l'alignement individuel délivré le 17 juin 2019 par Mr le Maire de la Commune de BRIGNOLES).
	Limite de propriété (définie par le Plan et PV de Bornage établis le 13-02-2019 par le Cabinet GEOFIT EXPERT, Géomètre-Expert à Marseille - Réf: MA119003-05).



GEXXIA S.A.S

Géomètre-Expert

C. SERGEANT

Successeur des cabinets AJALBERT et LAURET

Département du Var

Commune de BRIGNOLES

Lieu-dit "Les Petits Hubacs"

Cadastre : CE n° 1765

PLAN DE VENTE DU LOT 17

Lotissement Communal

Arrêté PA 083 023 19 O0010 du 22-04-2020
Arrêté PA 083 023 19 O0010 M01 du 21-04-2021

Echelle: 1 / 200

Système : RGF 93 / CC 43



GÉOMÈTRE-EXPERT

CONSEILLER VALORISER GARANTIR


Réf. Dossier: 2023-130

Techniciens: MB


Date: 12-12-2023

Modif.:


ZAC FRAY REDON L'Acaté - 83136 ROCBARON - Tél: 04 94 04 04 60
19, Avenue du Général de Gaulle - 83320 CARQUEIRANNE - Tél: 04 94 58 66 98 - Fax: 04 94 58 59 12
gexxia.geometre@gmail.com - SIRET: 814 798 914 00010 - NAF: 7112A

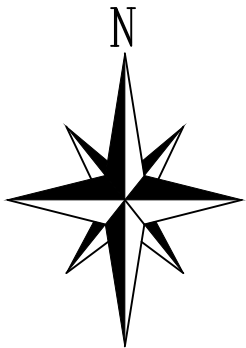

COORDONNEES DES SOMMETS DE LIMITES		
MATRICULE	X	Y
598	1949194.42	2249109.39
599	1949186.83	2249108.76
605	1949176.65	2249107.92
606	1949175.31	2249130.32
635	1949192.57	2249131.78

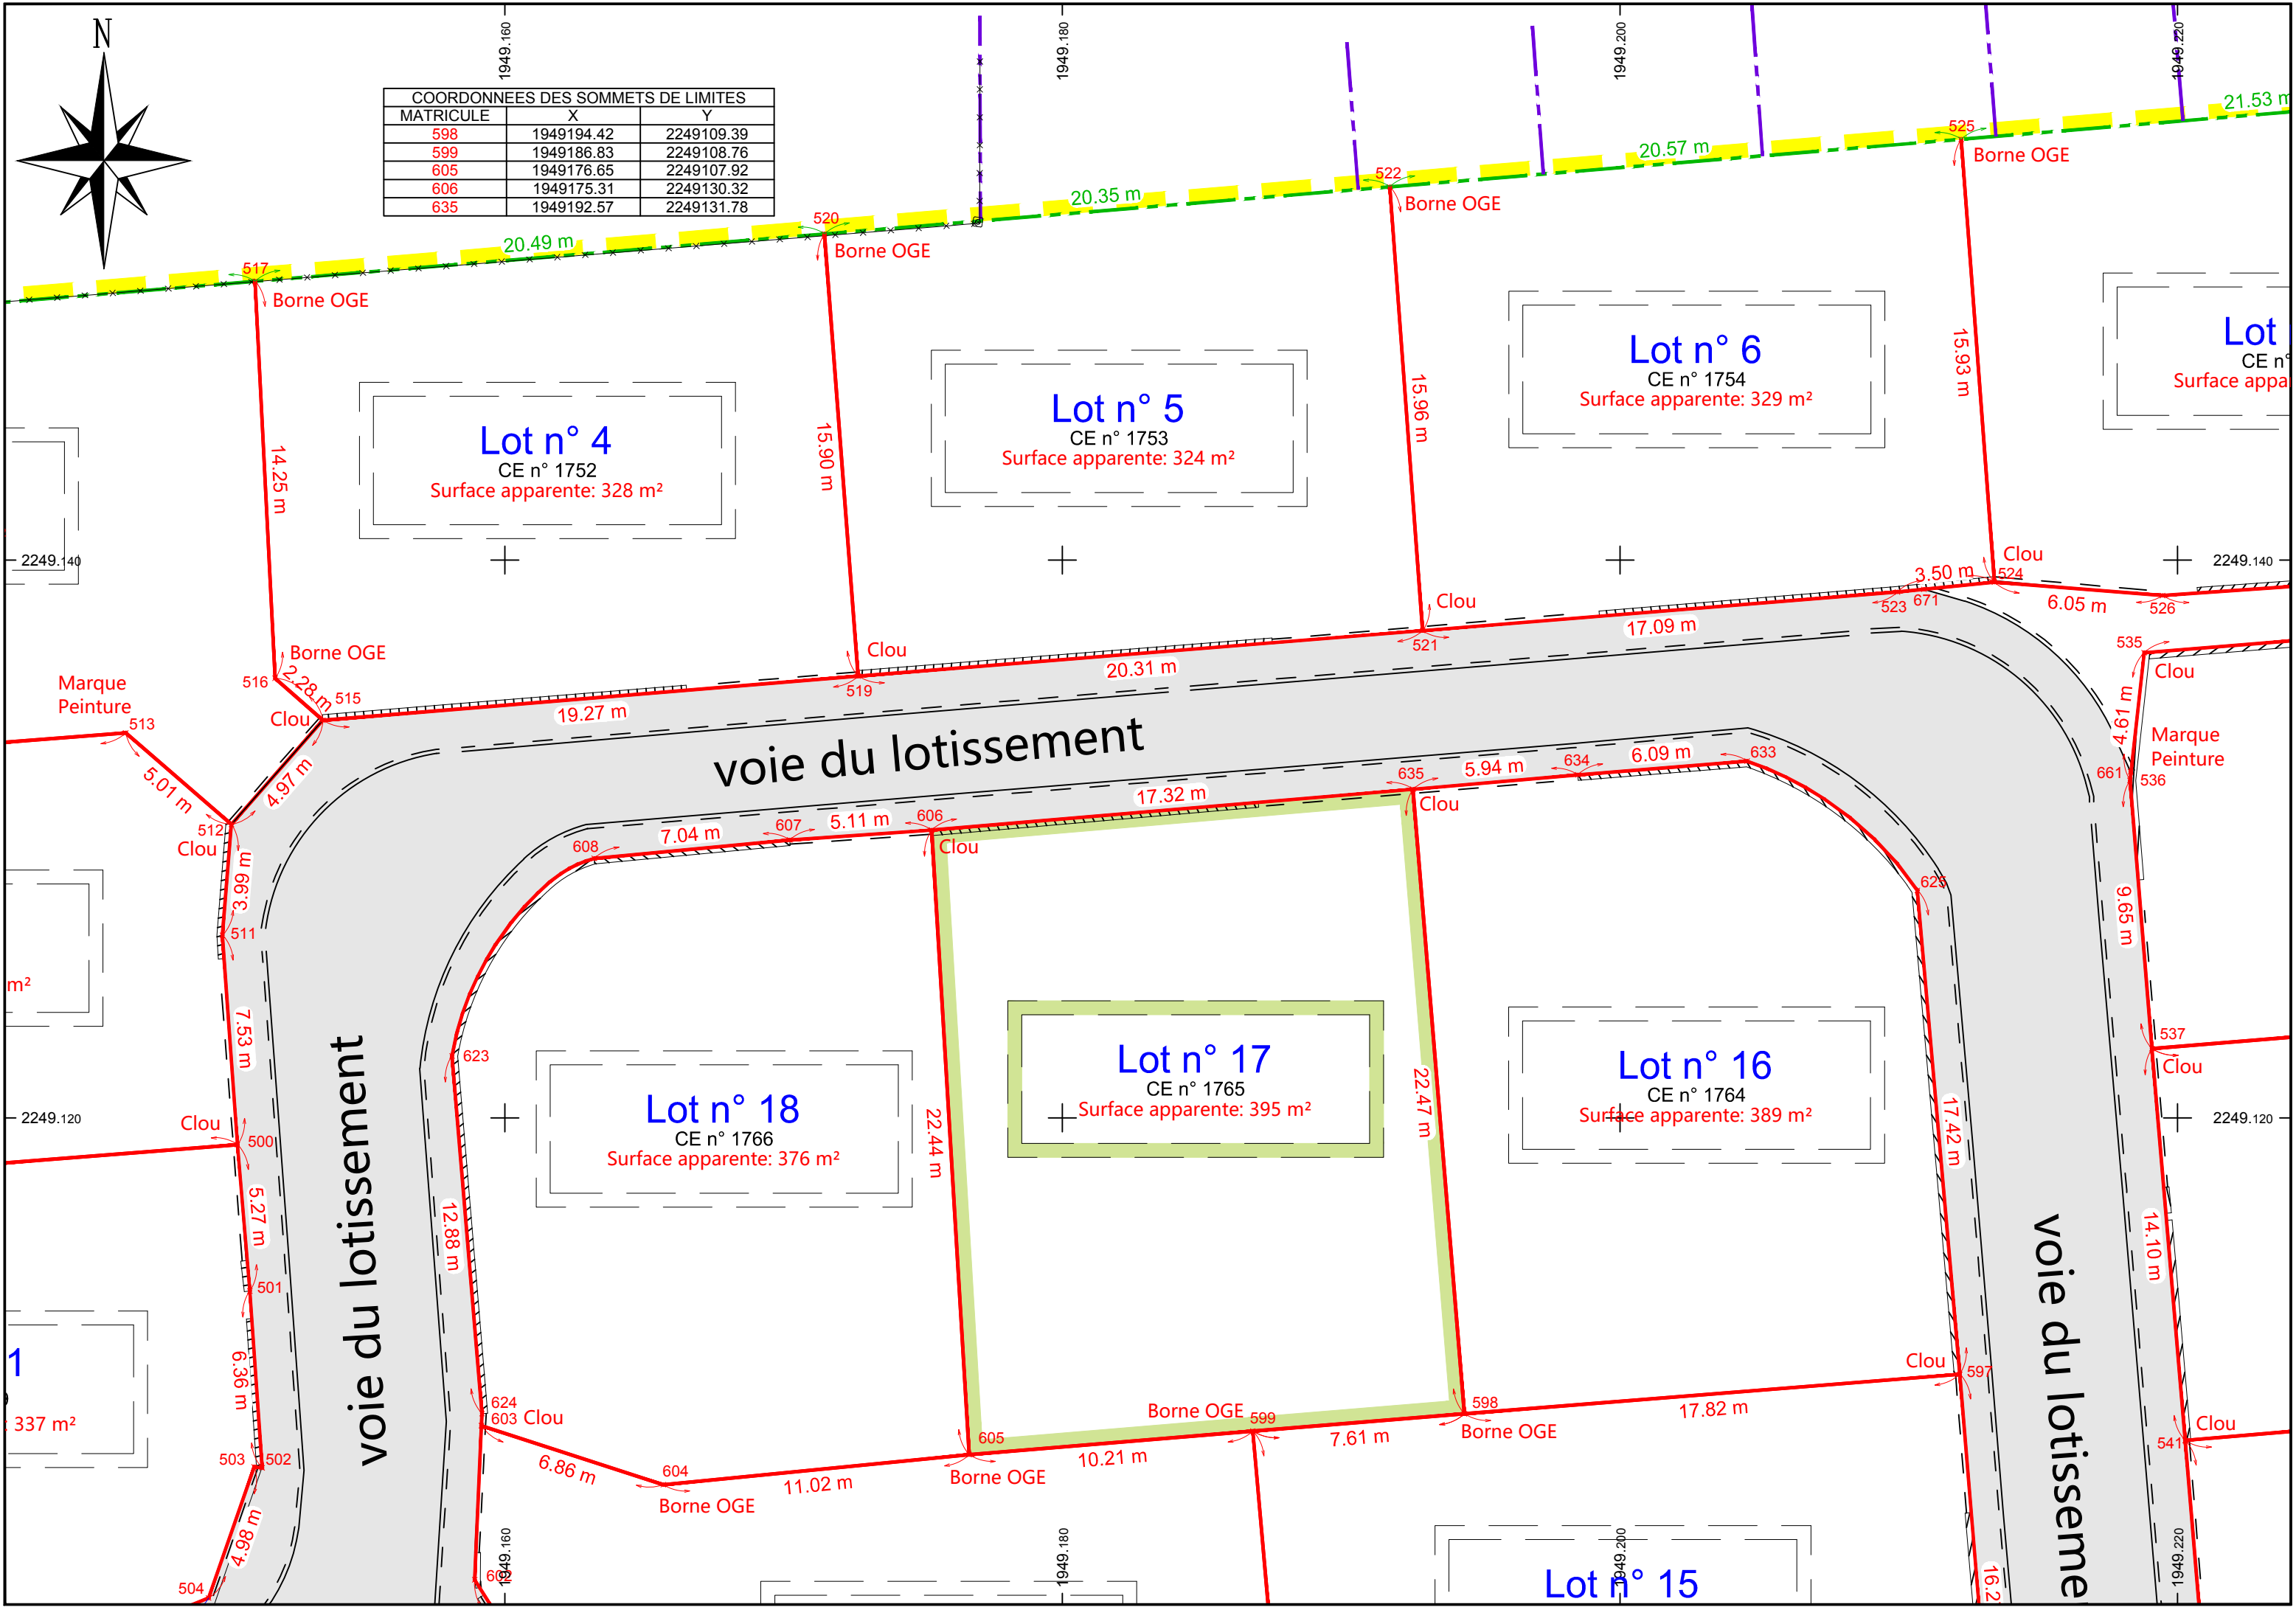

Echelle : 1/2000

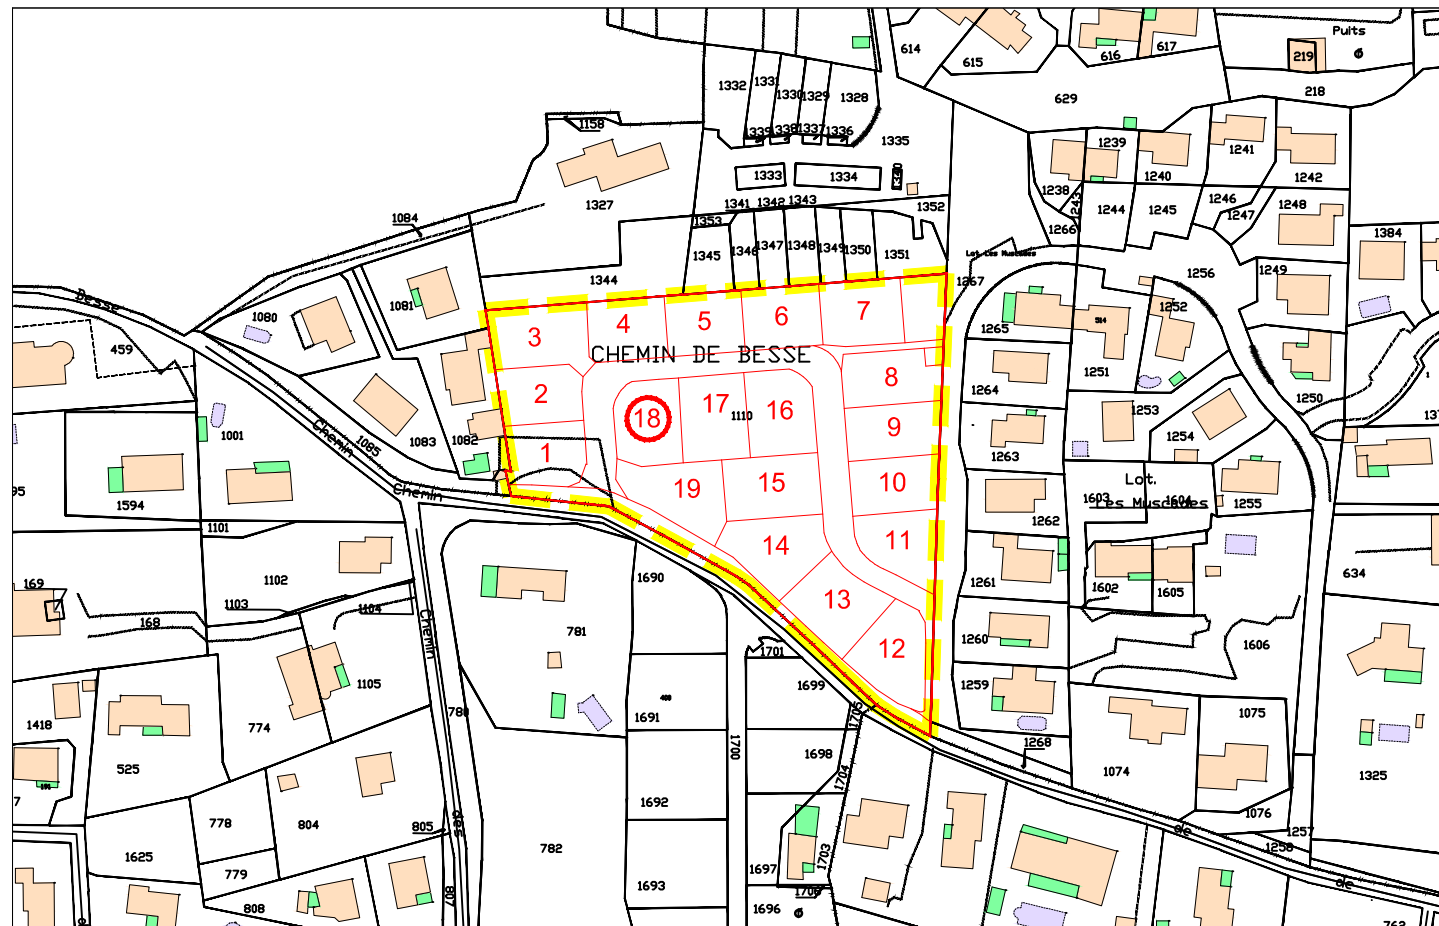

LEGENDE

"Lotissement communal"

CE n° XXX - Surface Apparente : 9 130 m²

Lot n° XX

CE n° xxxx

Surface apparente: xxxx m²

NUMERO DU LOT

N° PARCELLAIRE

SURFACE DU LOT

VOIE DU LOTISSEMENT

LIMITE PARCELLAIRE

LEGENDE:

	Application du parcellaire cadastral (les limites de parcelles ont été déterminées à partir du Plan Cadastral, et à partir du relevé sur les lieux. Ces limites sont indicatives car seule la procédure de Bornage Amiable (ou judiciaire) permet de définir juridiquement les limites d'une propriété)
	Limite de propriété (définie par le Plan de Division et le DMPC n° 4732 U du 30-10-2023, établi par le Cabinet GEXXIA, Géomètre-Expert à Rocbaron - Réf: 2023-130).
	Limite de propriété (définie par le Plan et le Procès Verbal de Bornage établis le 05-07-1999 par le Cabinet LAURET Géomètre-Expert à Rocbaron - Réf: 982102).
	Limite de propriété (limite avec le domaine public communal définie par l'alignement individuel délivré le 17 juin 2019 par Mr le Maire de la Commune de BRIGNOLES).
	Limite de propriété (définie par le Plan et PV de Bornage établis le 13-02-2019 par le Cabinet GEOFIT EXPERT, Géomètre-Expert à Marseille - Réf: MA119003-05).



GEXXIA S.A.S

Géomètre-Expert

C. SERGEANT

Successeur des cabinets AJALBERT et LAURET

Département du Var

Commune de BRIGNOLES

Lieu-dit "Les Petits Hubacs"

Cadastre : CE n° 1766

PLAN DE VENTE DU LOT 18

Lotissement Communal

Arrêté PA 083 023 19 O0010 du 22-04-2020
Arrêté PA 083 023 19 O0010 M01 du 21-04-2021

Echelle: 1 / 200

Système : RGF 93 / CC 43



GÉOMÈTRE-EXPERT

CONSEILLER VALORISER GARANTIR


Réf. Dossier: 2023-130

Techniciens: MB


Date: 12-12-2023

Modif.:

ZAC FRAY REDON L'Acaté - 83136 ROCBARON - Tél: 04 94 04 04 60
19, Avenue du Général de Gaulle - 83320 CARQUEIRANNE - Tél: 04 94 58 66 98 - Fax: 04 94 58 59 12
gexxia.geometre@gmail.com - SIRET: 814 798 914 00010 - NAF: 7112A

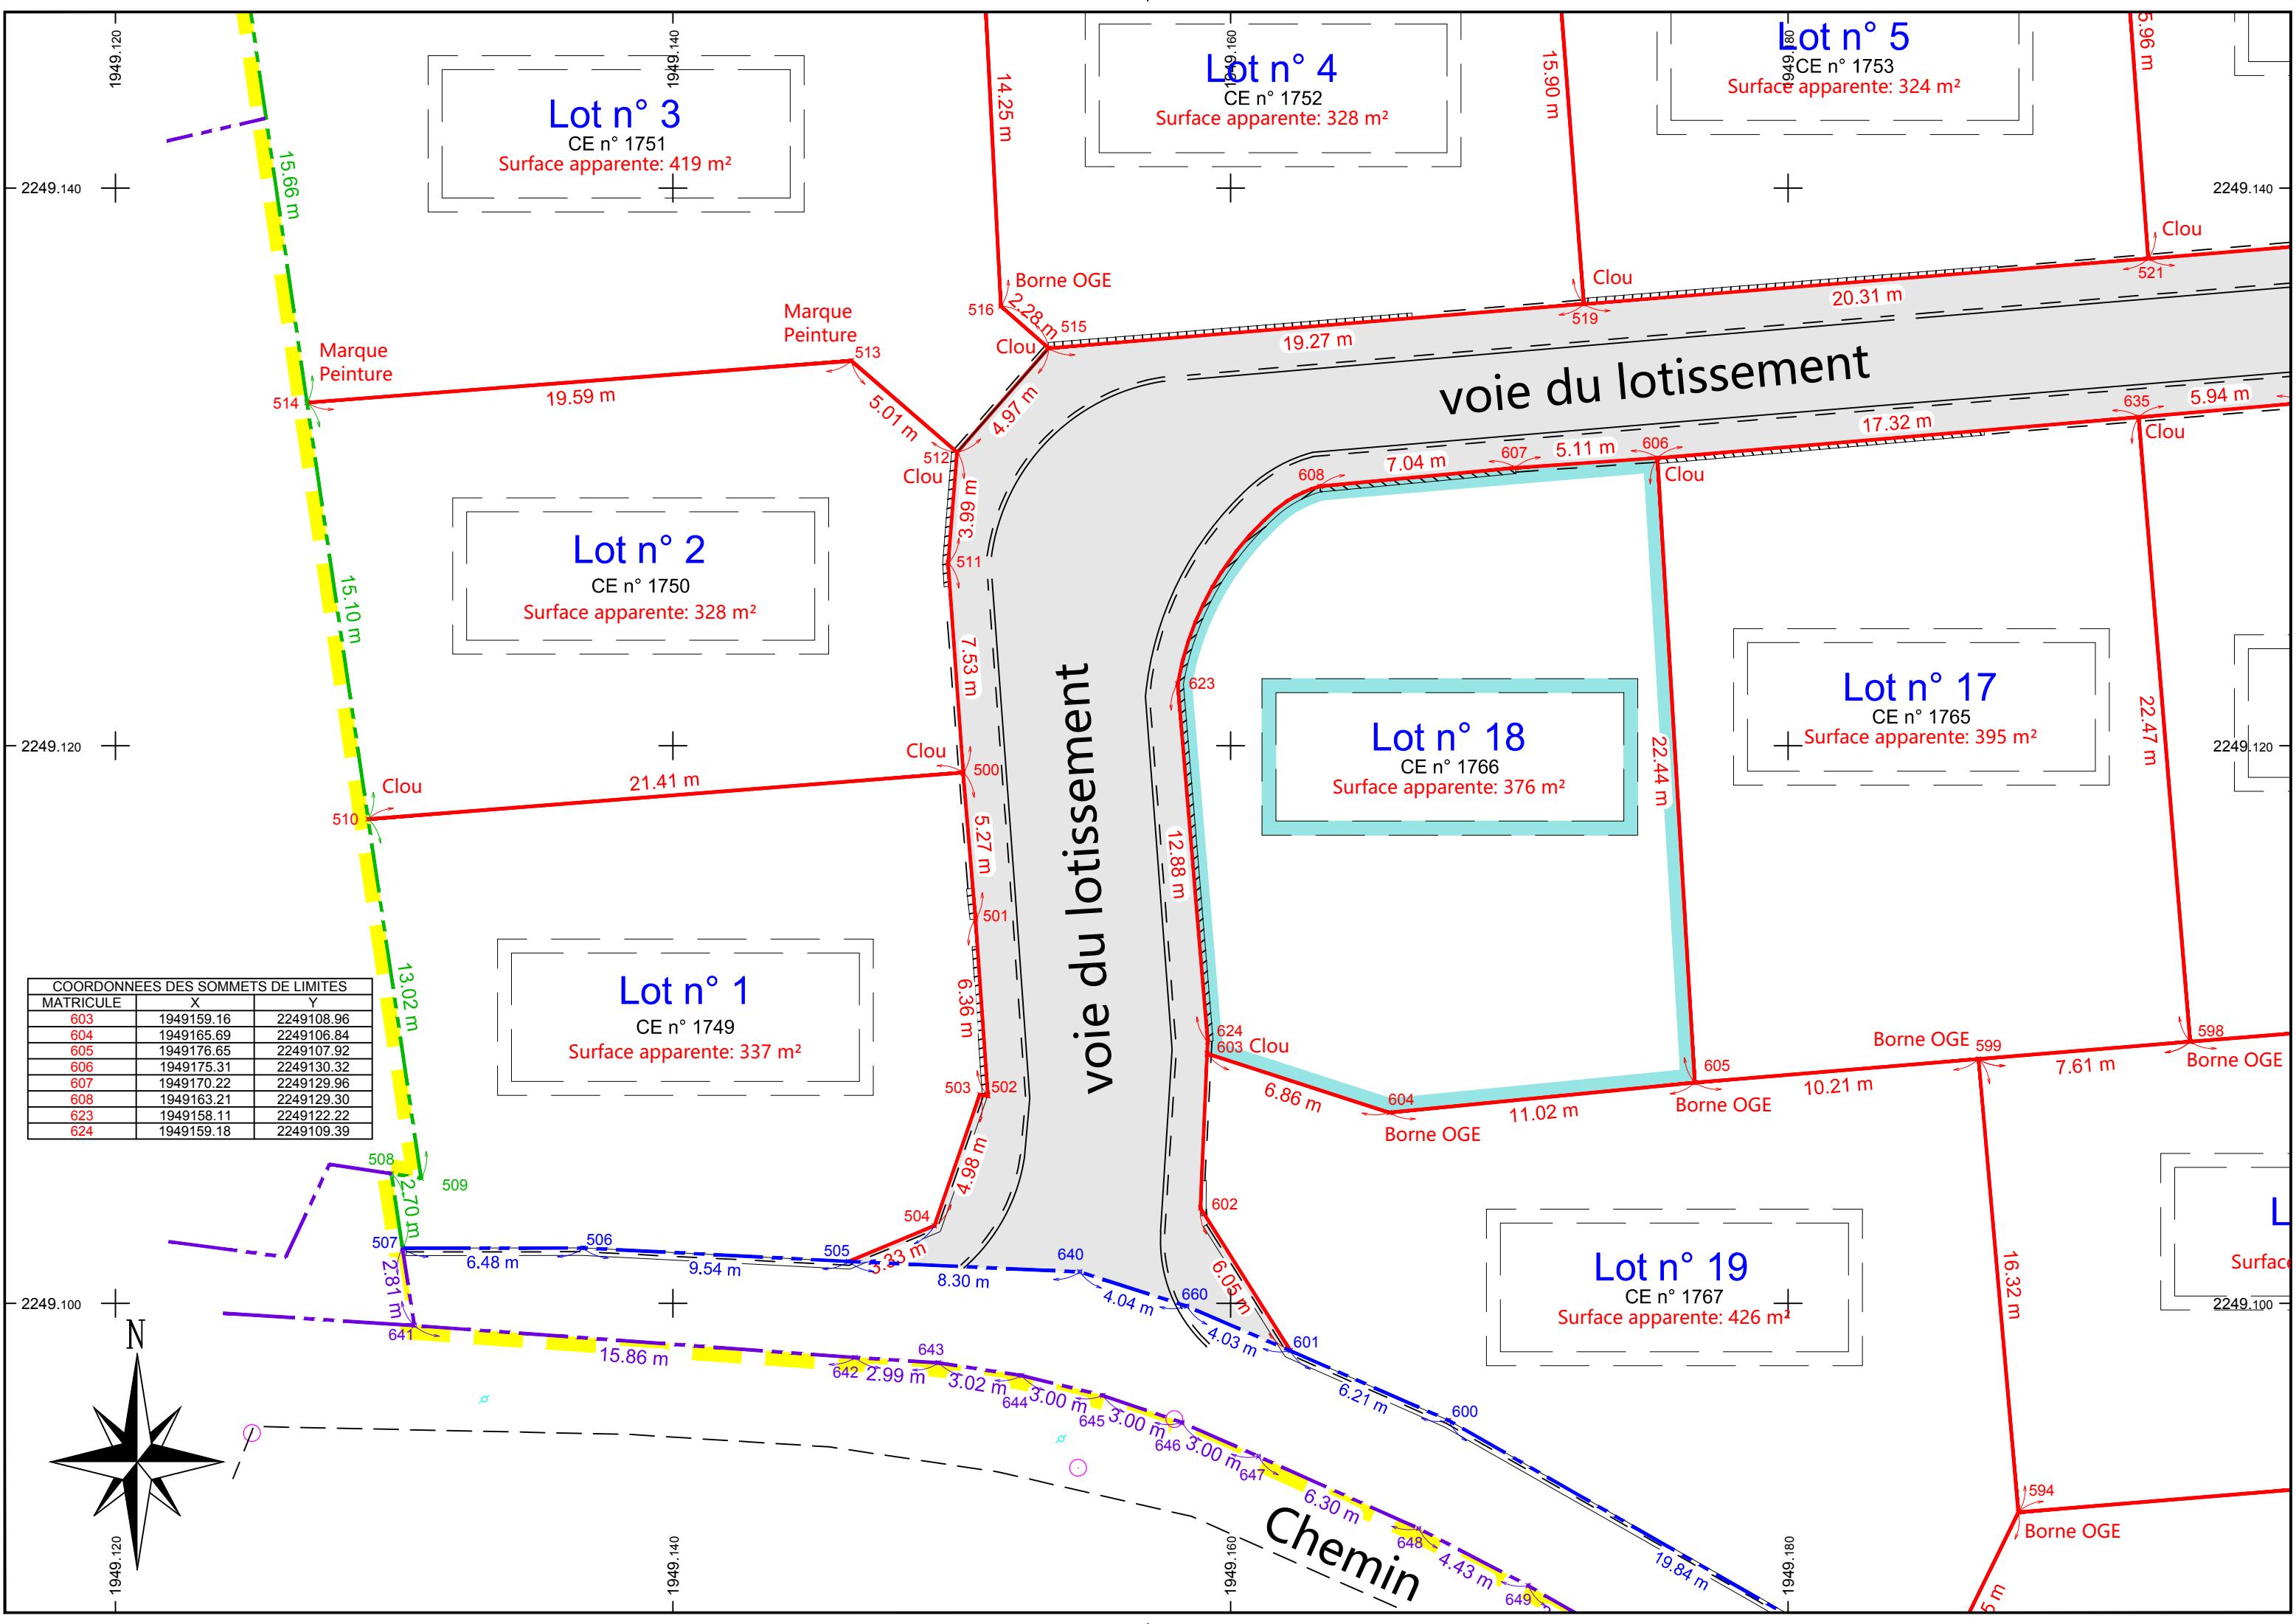


COORDONNEES DES SOMMETS DE LIMITES		
MATRICULE	X	Y
603	1949159.16	2249108.96
604	1949165.69	2249106.84
605	1949176.65	2249107.92
606	1949175.31	2249130.32
607	1949170.22	2249129.96
608	1949163.21	2249129.30
623	1949158.11	2249122.22
624	1949159.18	2249109.39

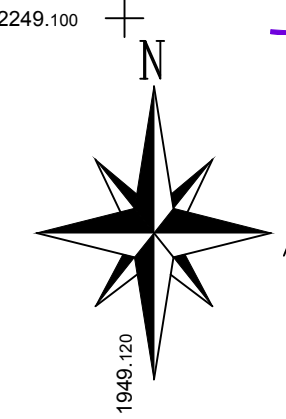

SYNOPTIQUE

Echelle : 1/2000

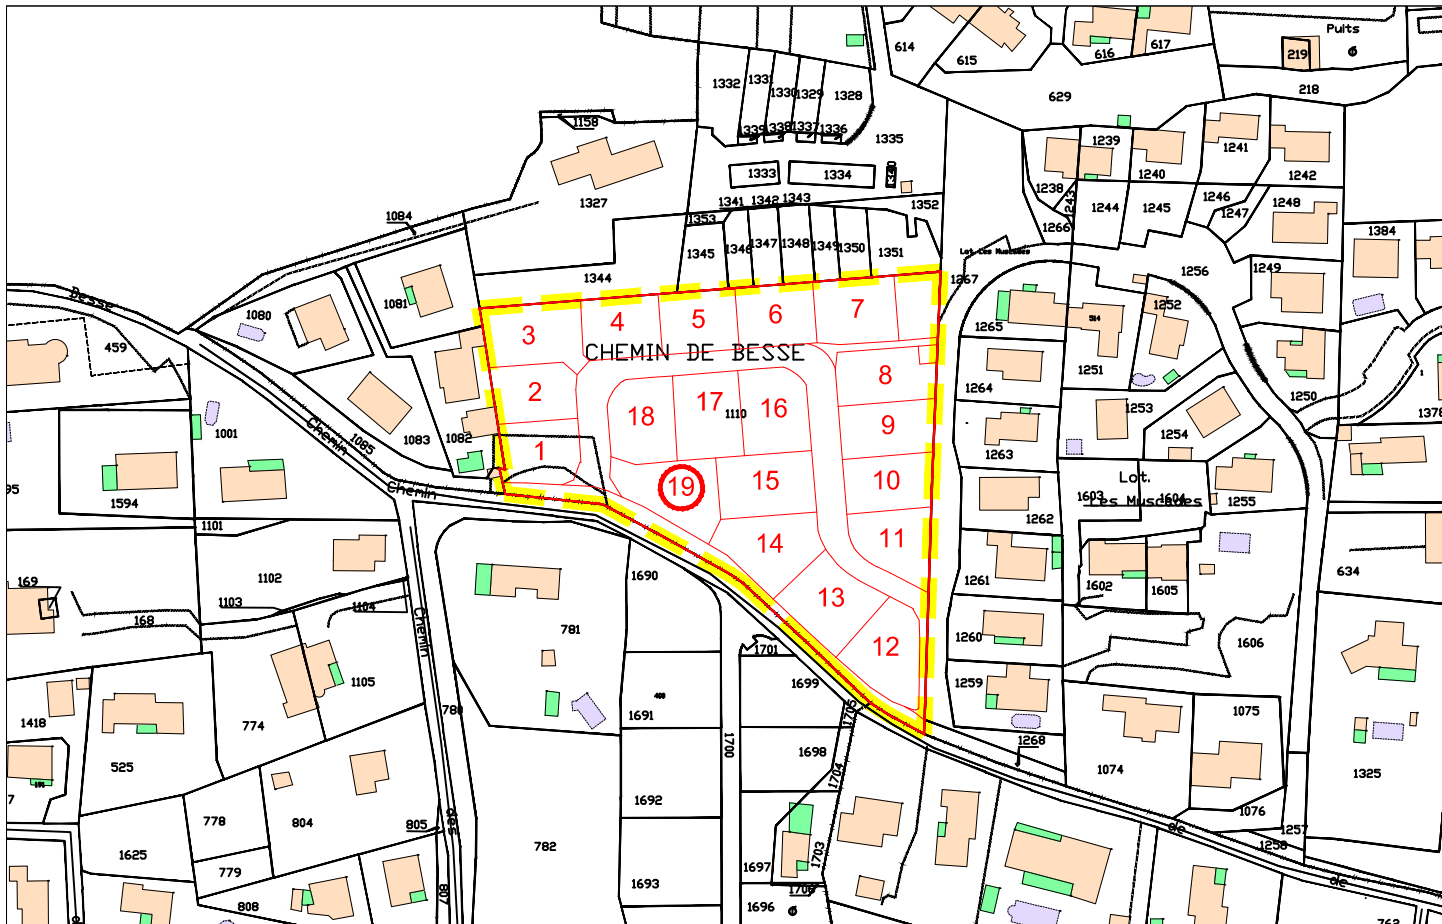

LEGENDE

"Lotissement communal"
CE n° XXX - Surface Apparente : 9 130 m²

Lot n° XX
CE n° xxxx
Surface apparente: xxxx m²

NUMERO DU LOT
N° PARCELLAIRE
SURFACE DU LOT

VOIE DU LOTISSEMENT

LIMITE PARCELLAIRE

LEGENDE:

	Application du parcellaire cadastral (les limites de parcelles ont été déterminées à partir du Plan Cadastral, et à partir du relevé sur les lieux. Ces limites sont indicatives car seule la procédure de Bornage Amiable (ou judiciaire) permet de définir juridiquement les limites d'une propriété)
	Limite de propriété (définie par le Plan de Division et le DMPC n° 4732 U du 30-10-2023, établi par le Cabinet GEXXIA, Géomètre-Expert à Rocbaron - Réf: 2023-130).
	Limite de propriété (définie par le Plan et le Procès Verbal de Bornage établis le 05-07-1999 par le Cabinet LAURET Géomètre-Expert à Rocbaron - Réf: 982102).
	Limite de propriété (limite avec le domaine public communal définie par l'alignement individuel délivré le 17 juin 2019 par Mr le Maire de la Commune de BRIGNOLES).
	Limite de propriété (définie par le Plan et PV de Bornage établis le 13-02-2019 par le Cabinet GEOFIT EXPERT, Géomètre-Expert à Marseille - Réf: MA119003-05).



GEXXIA S.A.S

Géomètre-Expert
C. SERGEANT

Successeur des cabinets AJALBERT et LAURET

Département du Var

Commune de BRIGNOLES
Lieu-dit "Les Petits Hubacs"
Cadastre : CE n° 1767

PLAN DE VENTE DU LOT 19

Lotissement Communal

Arrêté PA 083 023 19 O0010 du 22-04-2020
Arrêté PA 083 023 19 O0010 M01 du 21-04-2021

Echelle: 1 / 200

Système : RGF 93 / CC 43



GÉOMÈTRE-EXPERT
CONSEILLER VALORISER GARANTIR

Réf. Dossier: 2023-130
Techniciens: MB
Date: 12-12-2023
Modif.:

ZAC FRAY REDON L'Acaté - 83136 ROCBARON - Tél: 04 94 04 04 60
19, Avenue du Général de Gaulle - 83320 CARQUEIRANNE - Tél: 04 94 58 66 98 - Fax: 04 94 58 59 12
gexxia.geometre@gmail.com - SIRET: 814 798 914 00010 - NAF: 7112A

