


échelle 1/200 - 15/03/2011

Jardin Suau




JARDIN existant Surface env 850 m2

BATIMENT EXISTANT Surface 518 m2

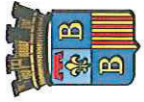



Département du VAR
VILLE DE BRIGNOLES

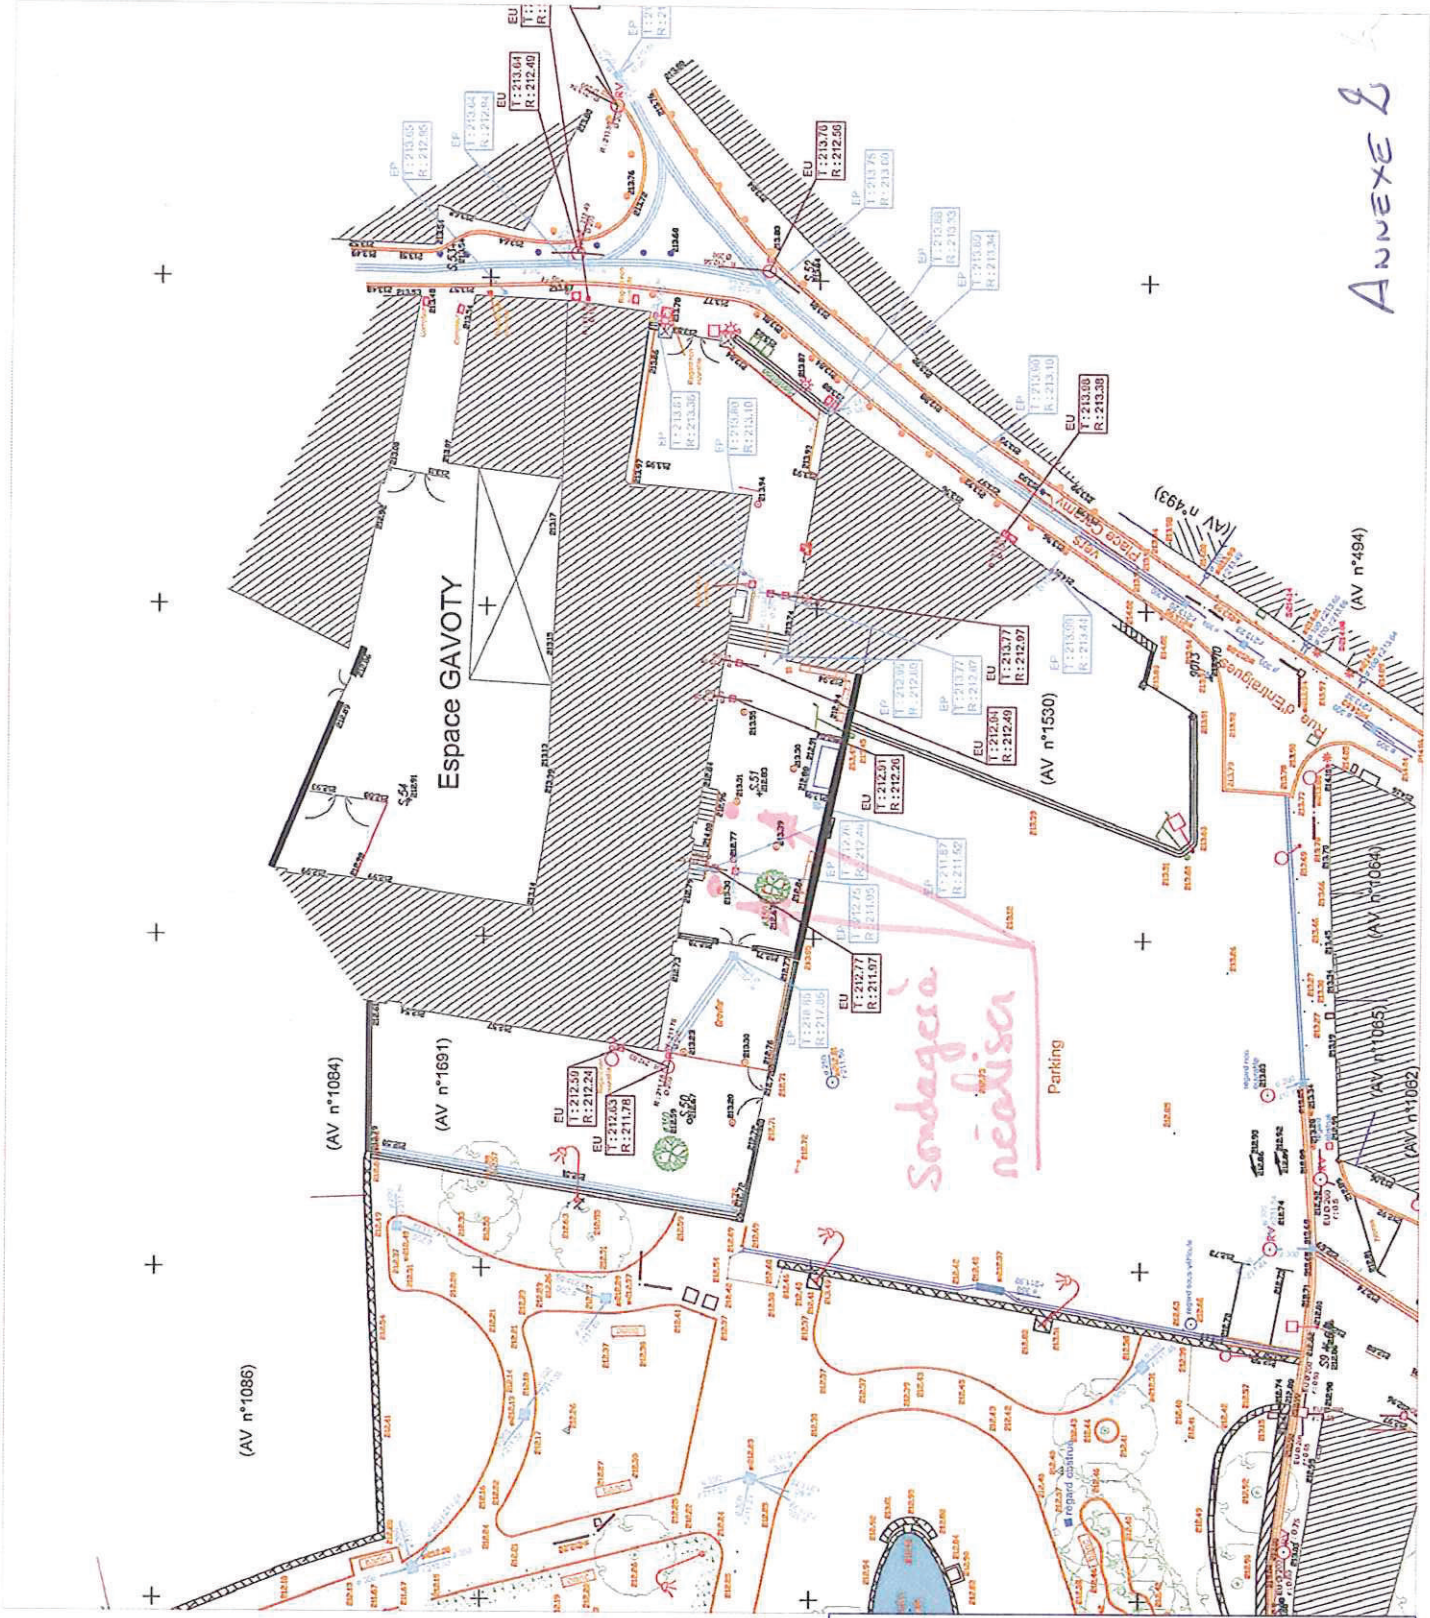
CREATION D'UN ESPACE DES SOLIDARITES ET DE LA COHESION SOCIALE DANS L'ANCIENNE MAPA ST JEAN
PROJET DE REAMENAGEMENT DES EXTERIEURS ET DU JARDIN
ETAT DES LIEUX EXISTANT



Annexe 2

Département du VAR  VILLE DE BRIGNOLES Service Travaux Neufs ESPACE GAVOTY		PROJET: GAVOTY_04149
EXTERIEUR		
		

Sondages à réaliser

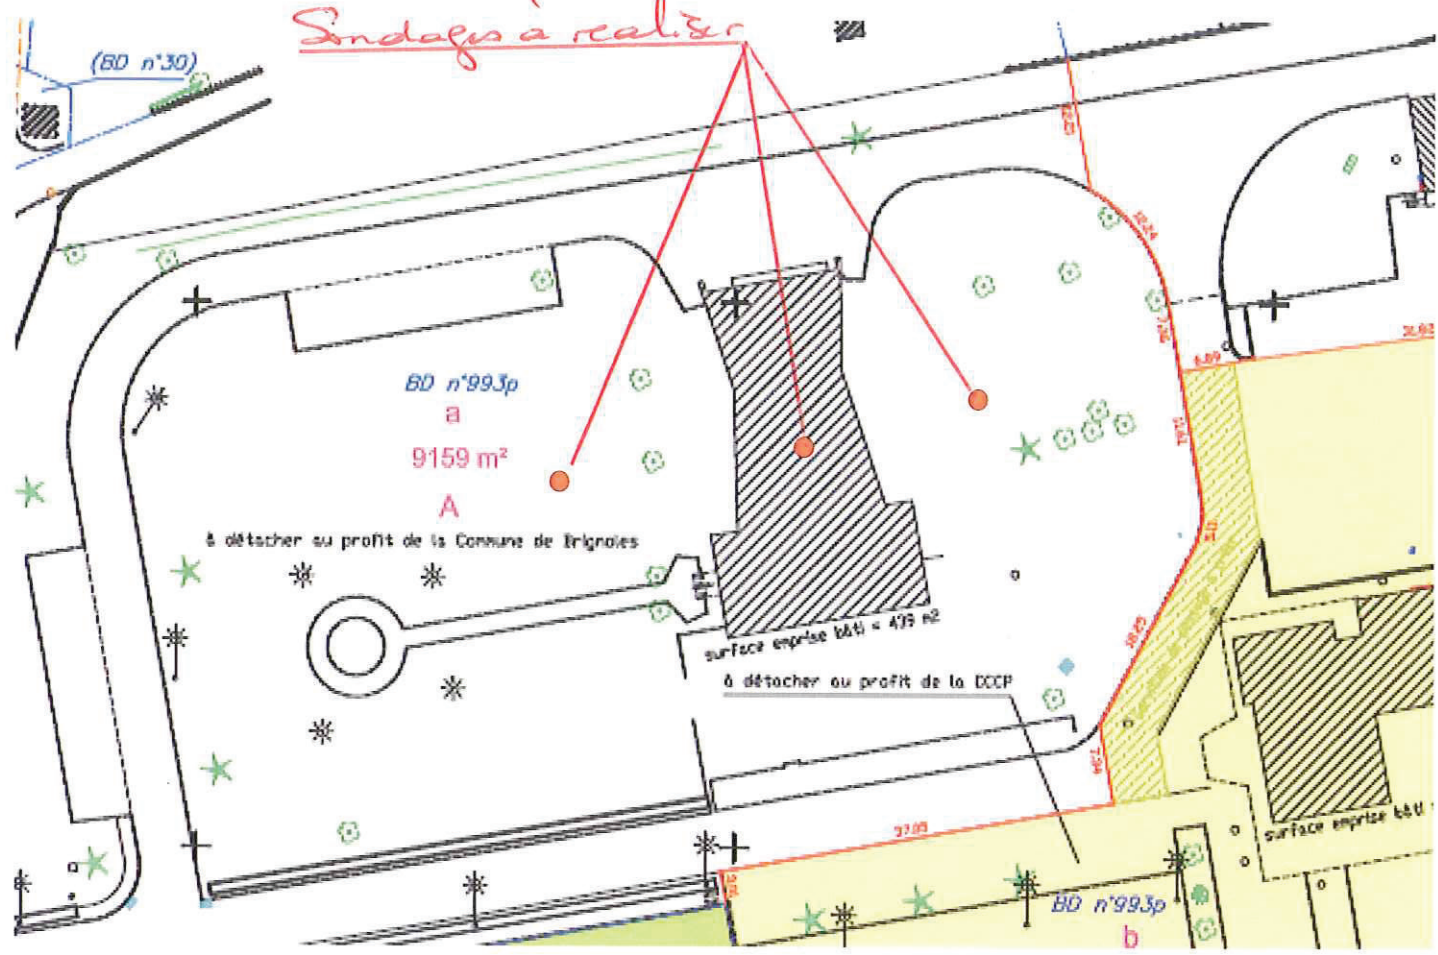

TRIBUNAL D'INSTANCE